


▼ 1º Piso

CÔMODOS: 8

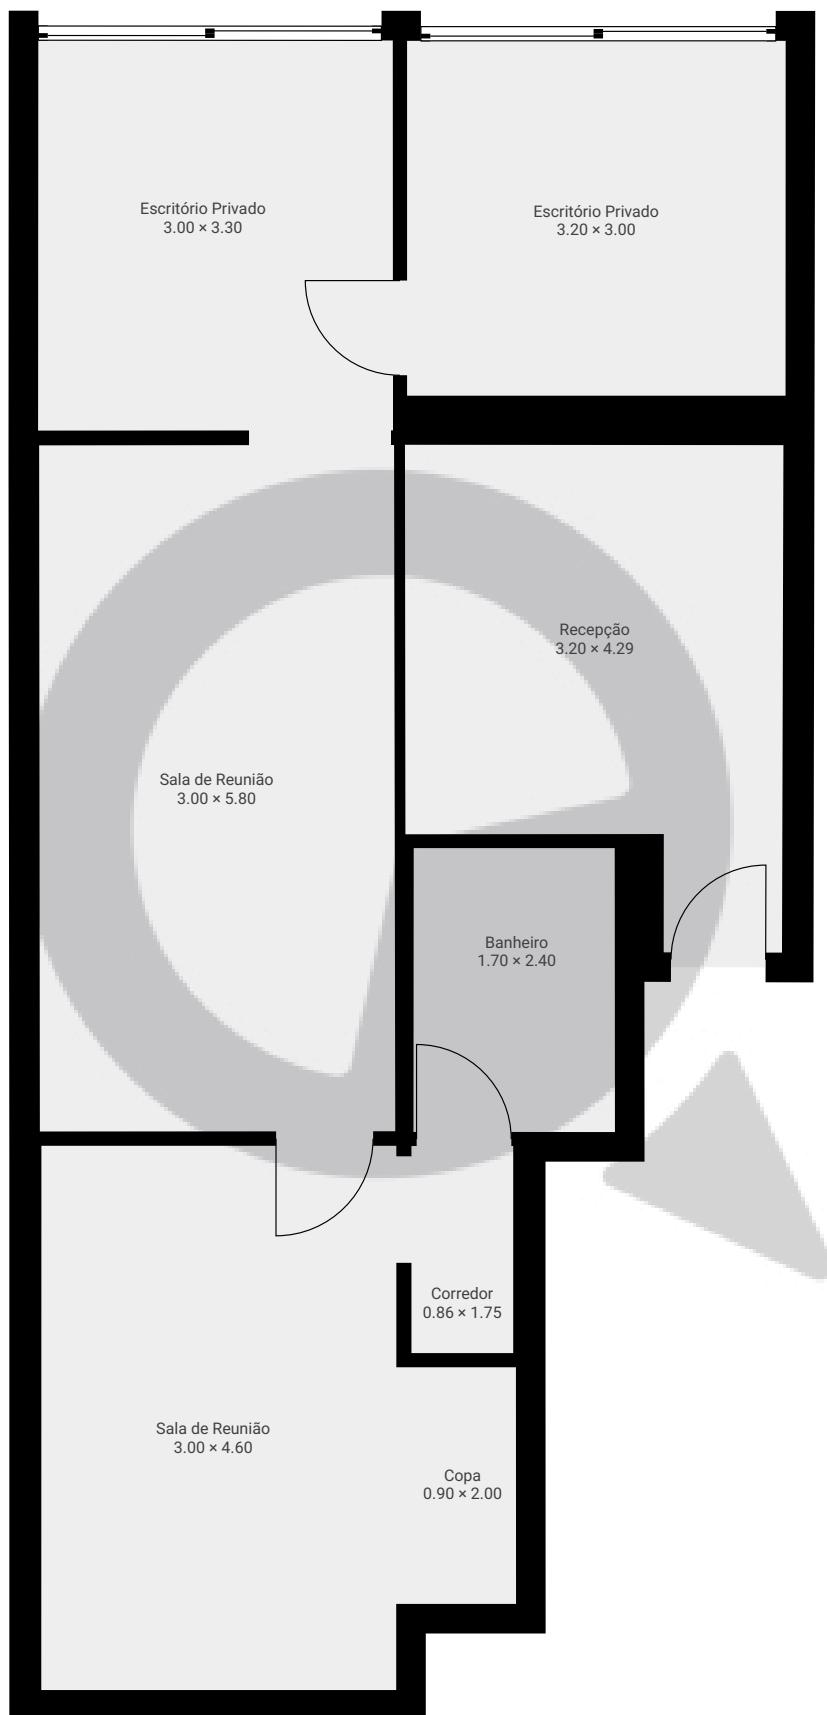

ESTA PLANTA É FORNECIDA SEM QUALQUER TIPO DE GARANTIA E PRECISÃO DE MEDIDAS.

0 1 2 3m  
1:64  
Page 1/1