


Rua Satulnino de Oliveira, 26 B -Jardim São Luís

Rua Satulnino de Oliveira 26b, 05813-080, São Paulo, BR
PISOS: 1 • CÔMODOS: 1



▼ Andar Térreo

CÔMODOS: 1

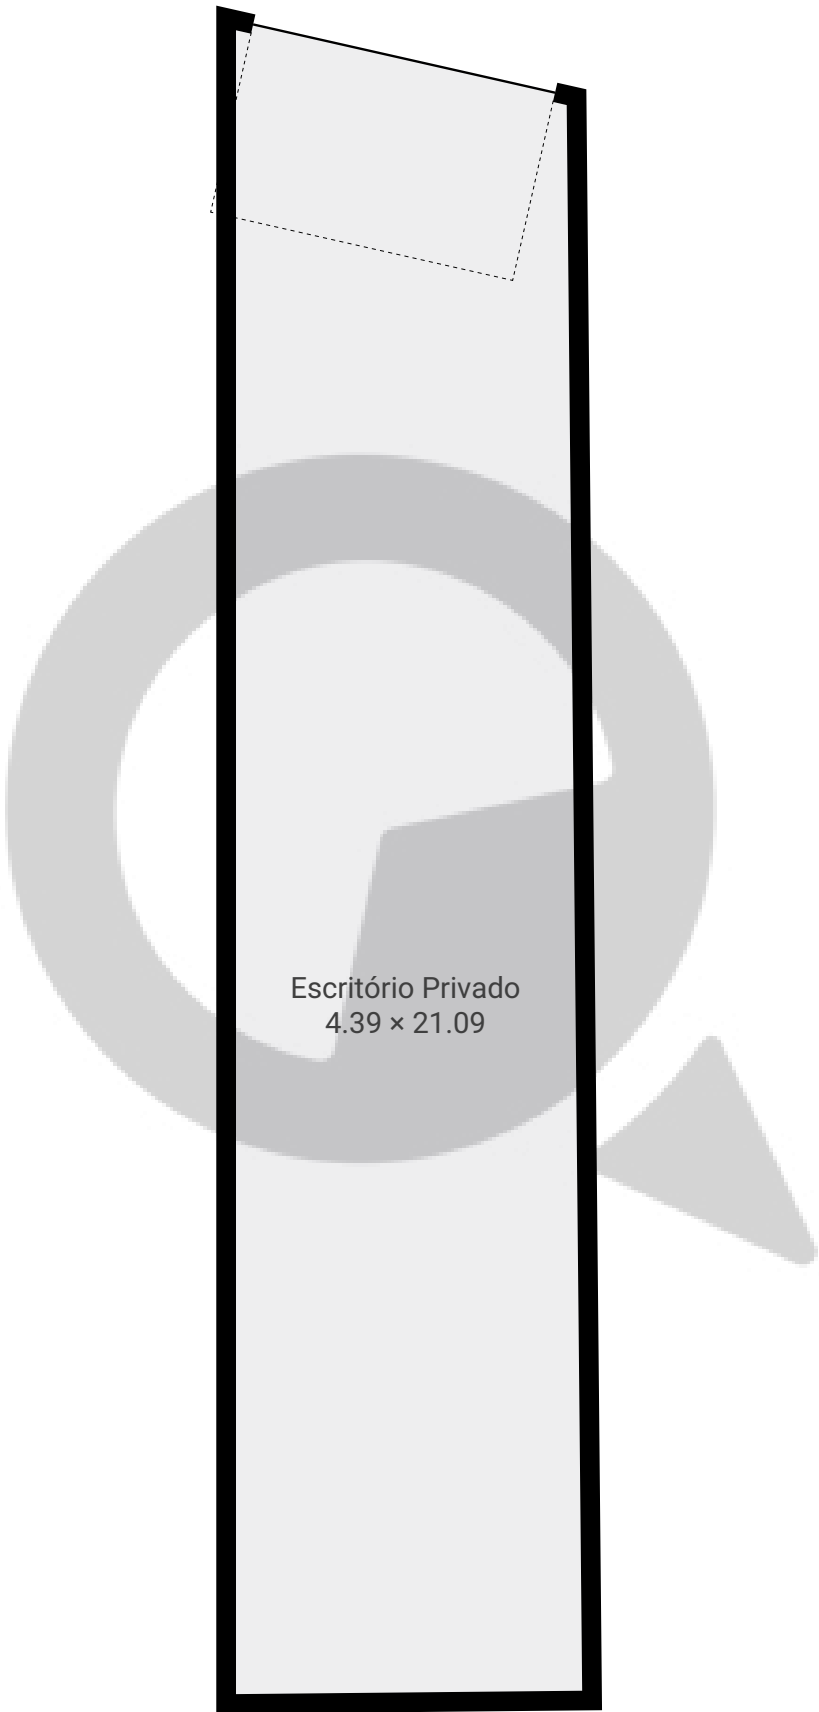

ESTA PLANTA É FORNECIDA SEM QUALQUER TIPO DE GARANTIA E PRECISÃO DE MEDIDAS.

