


Rua José Antônio Valadares 529

Rua José Antônio Valadares 529, 04185-021, São Paulo, BR
PISOS: 2 • CÔMODOS: 18

 SuaQuadra

▼ Andar Térreo

CÔMODOS: 8

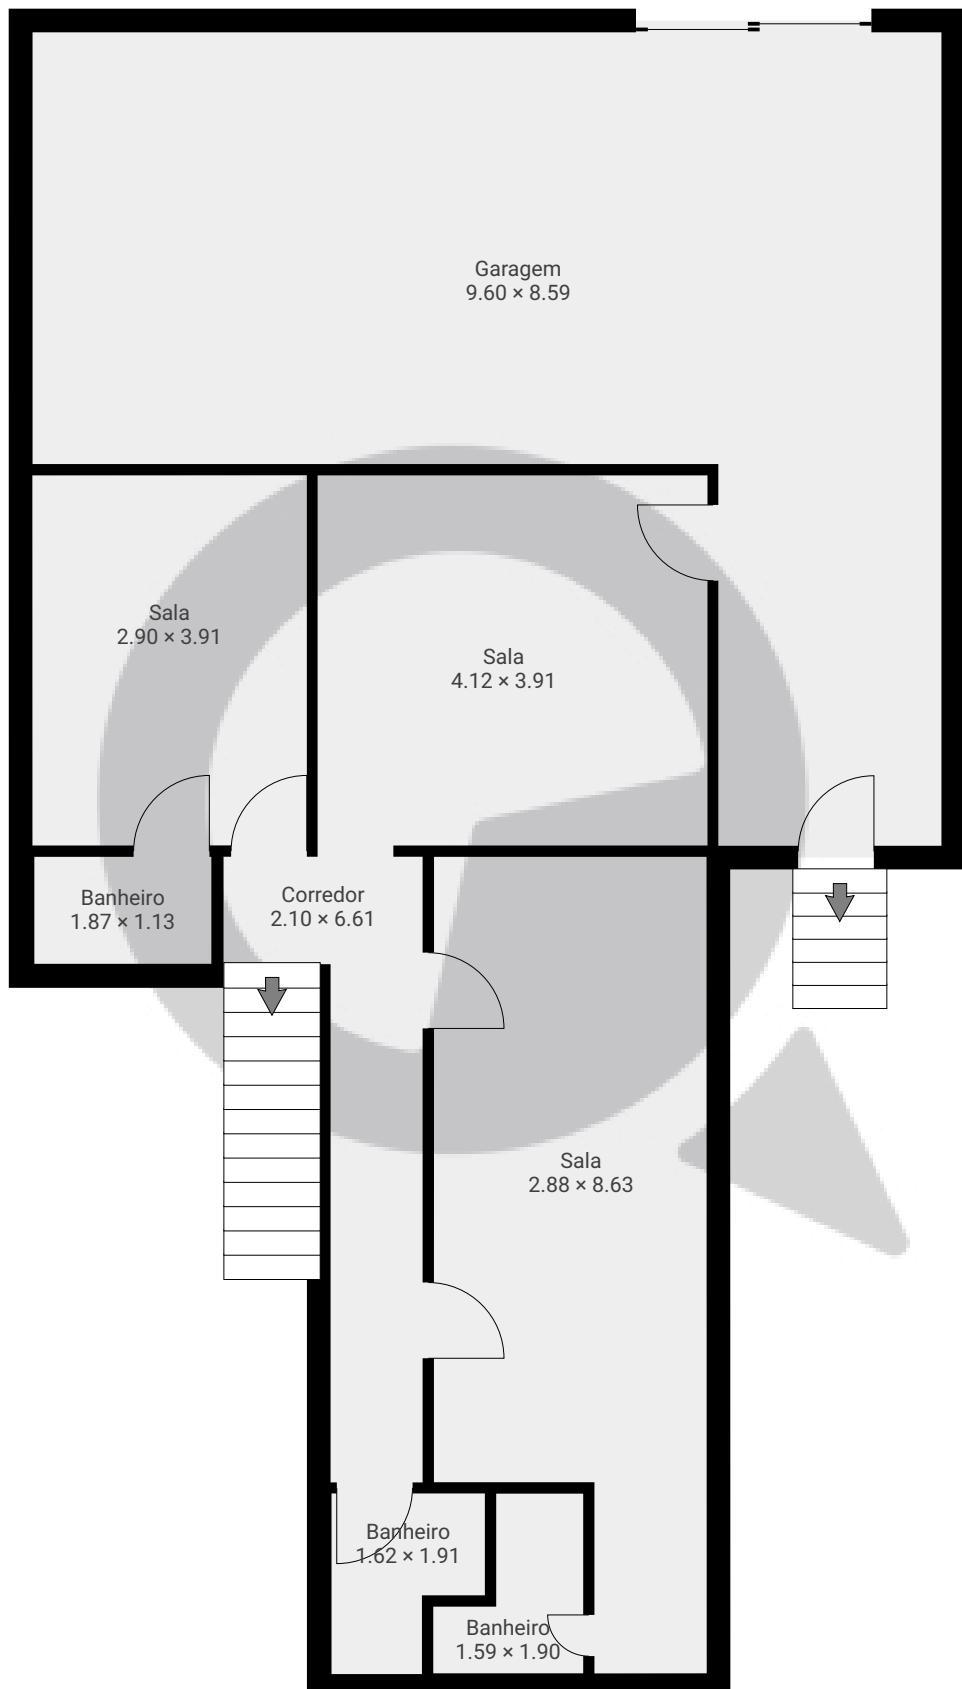

ESTA PLANTA É FORNECIDA SEM QUALQUER TIPO DE GARANTIA E PRECISÃO DE MEDIDAS.

0 1 2 3m 1:80
Page 1/2


Rua José Antônio Valadares 529

Rua José Antônio Valadares 529, 04185-021, São Paulo, BR
PISOS: 2 • CÔMODOS: 18

 SuaQuadra

▼ Cave

CÔMODOS: 10

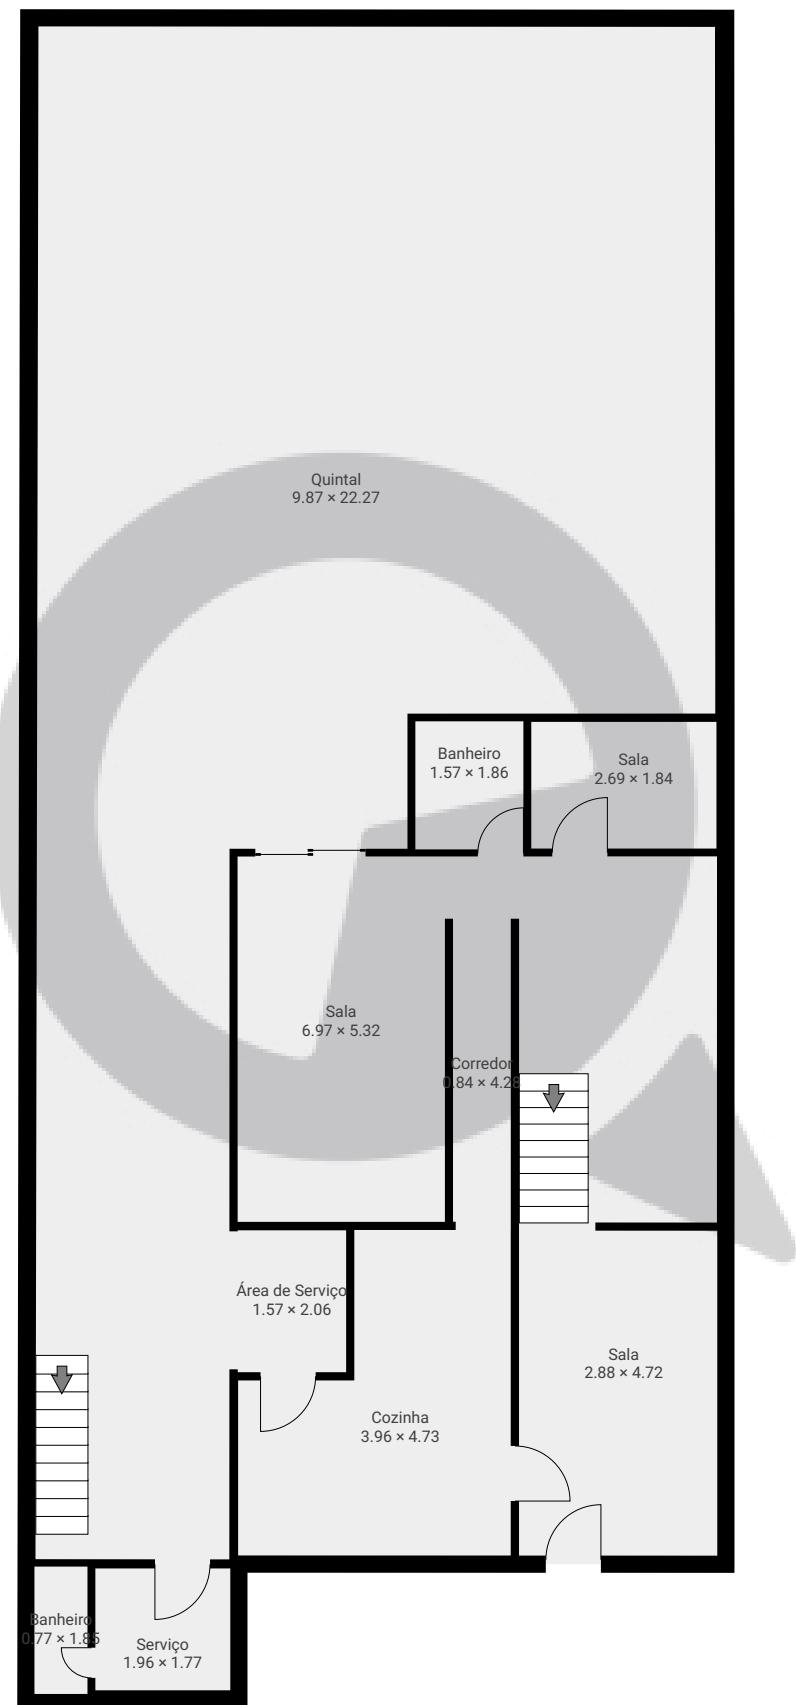

ESTA PLANTA É FORNECIDA SEM QUALQUER TIPO DE GARANTIA E PRECISÃO DE MEDIDAS.

0 1 2 3 4 5m
1:110
Page 2/2