


Avenida Regente Feijó, 944 - Jardim Analia Franco

Avenida: Regente Feijó 944, 03342-000, São Paulo, BR
PISOS: 1 • CÔMODOS: 2

SuaQuadra

▼ Andar Térreo

CÔMODOS: 2

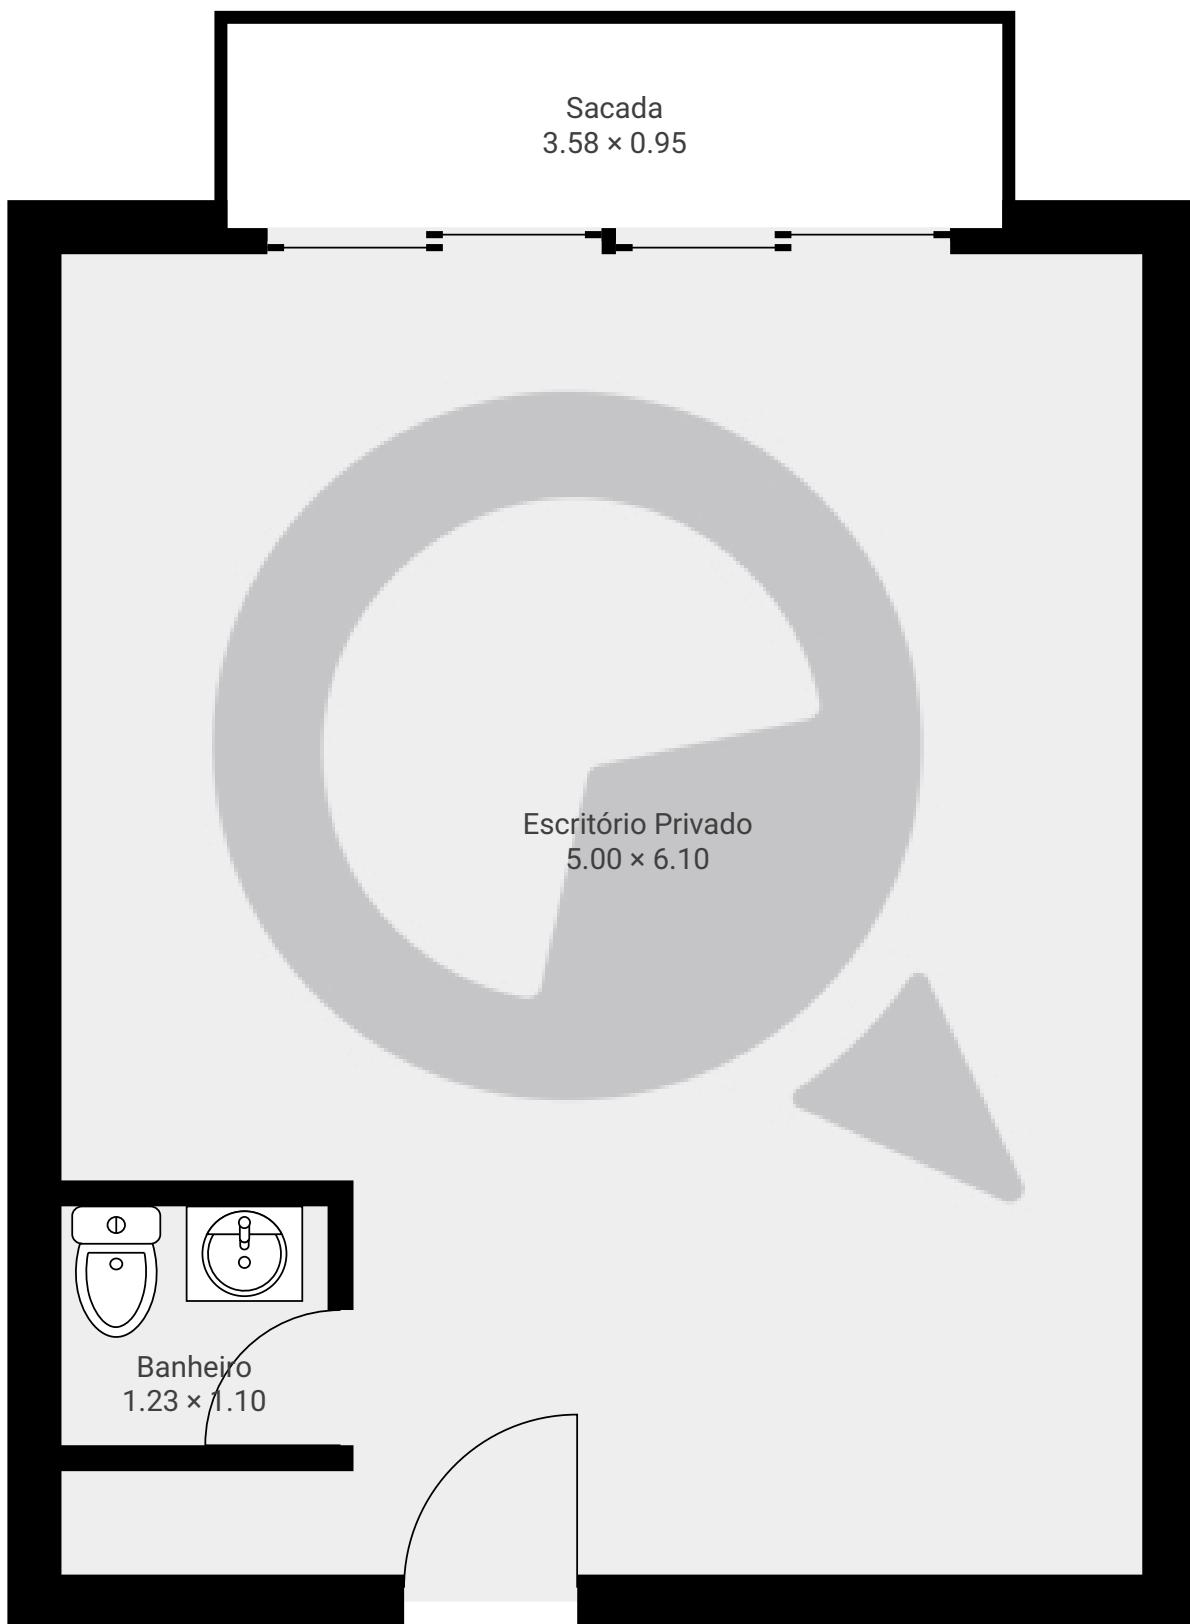

ESTA PLANTA É FORNECIDA SEM QUALQUER TIPO DE GARANTIA E PRECISÃO DE MEDIDAS.

0.0 0.5 1.0 1.5m
1:35
Page 1/1