

# Alameda dos Maracatins 508


Alameda dos Maracatins 508, 04089-001, São Paulo, BR

PISOS: 1 • CÔMODOS: 15

 SuaQuadra

## ▼ Andar Térreo

CÔMODOS: 15

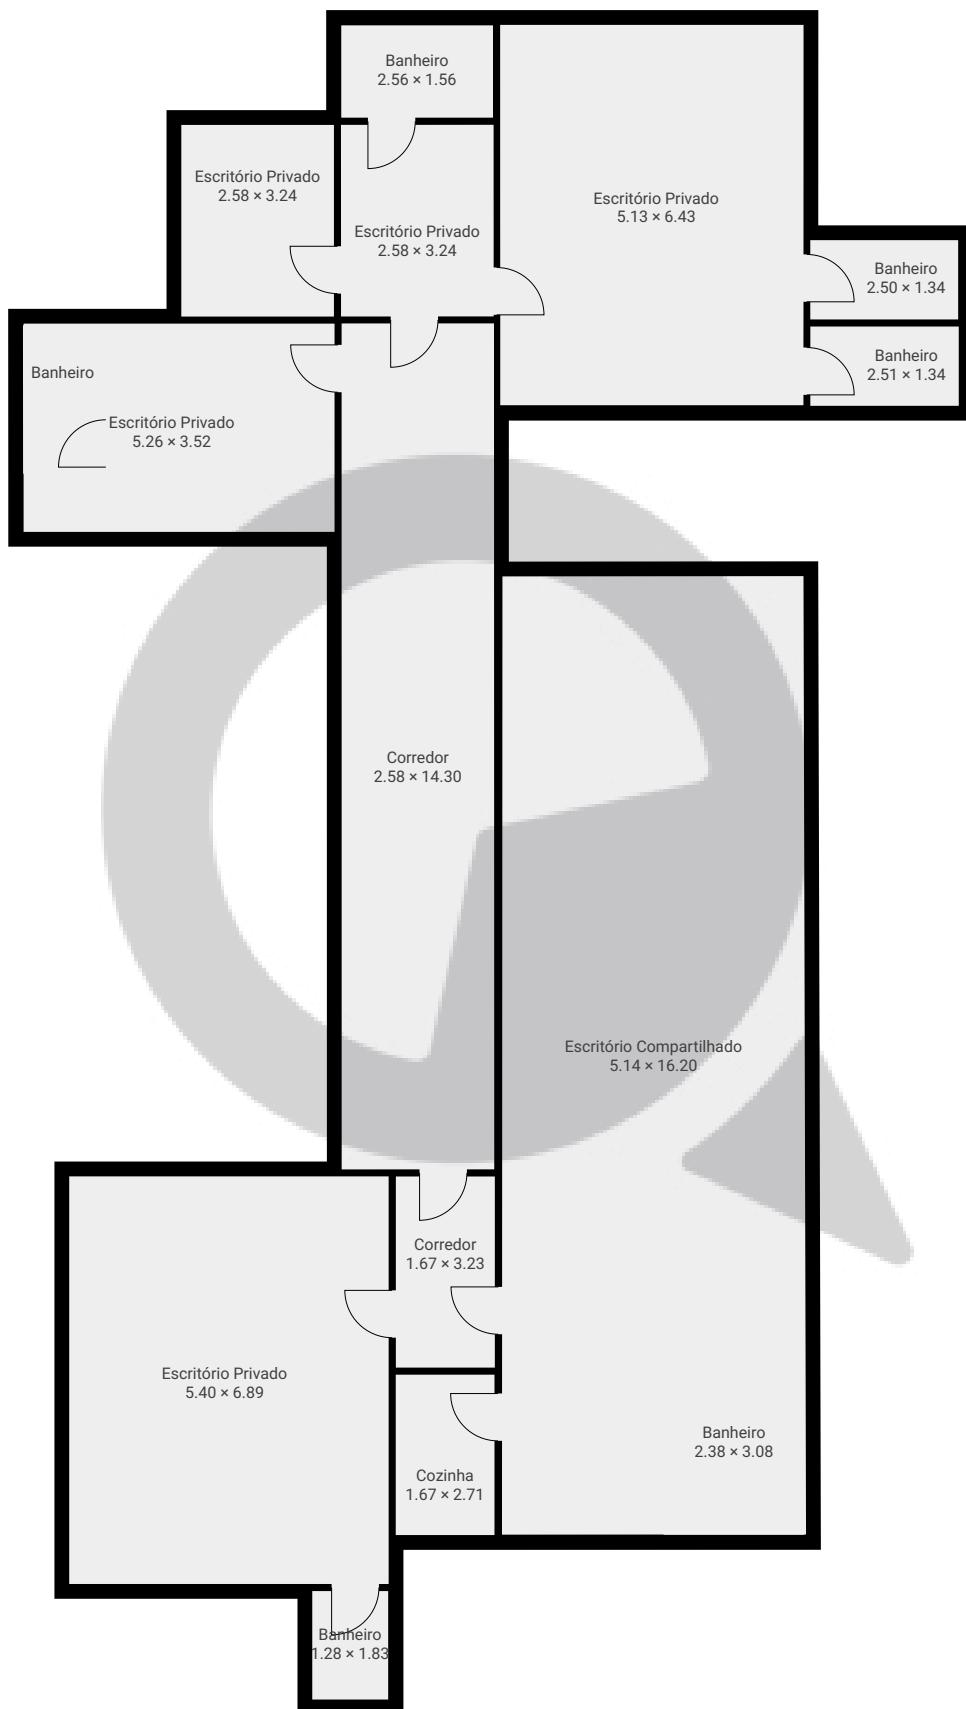

ESTA PLANTA É FORNECIDA SEM QUALQUER TIPO DE GARANTIA E PRECISÃO DE MEDIDAS.

0 2 4 6m  
1:128  
Page 1/1