


▼ Andar Térreo

CÔMODOS: 21

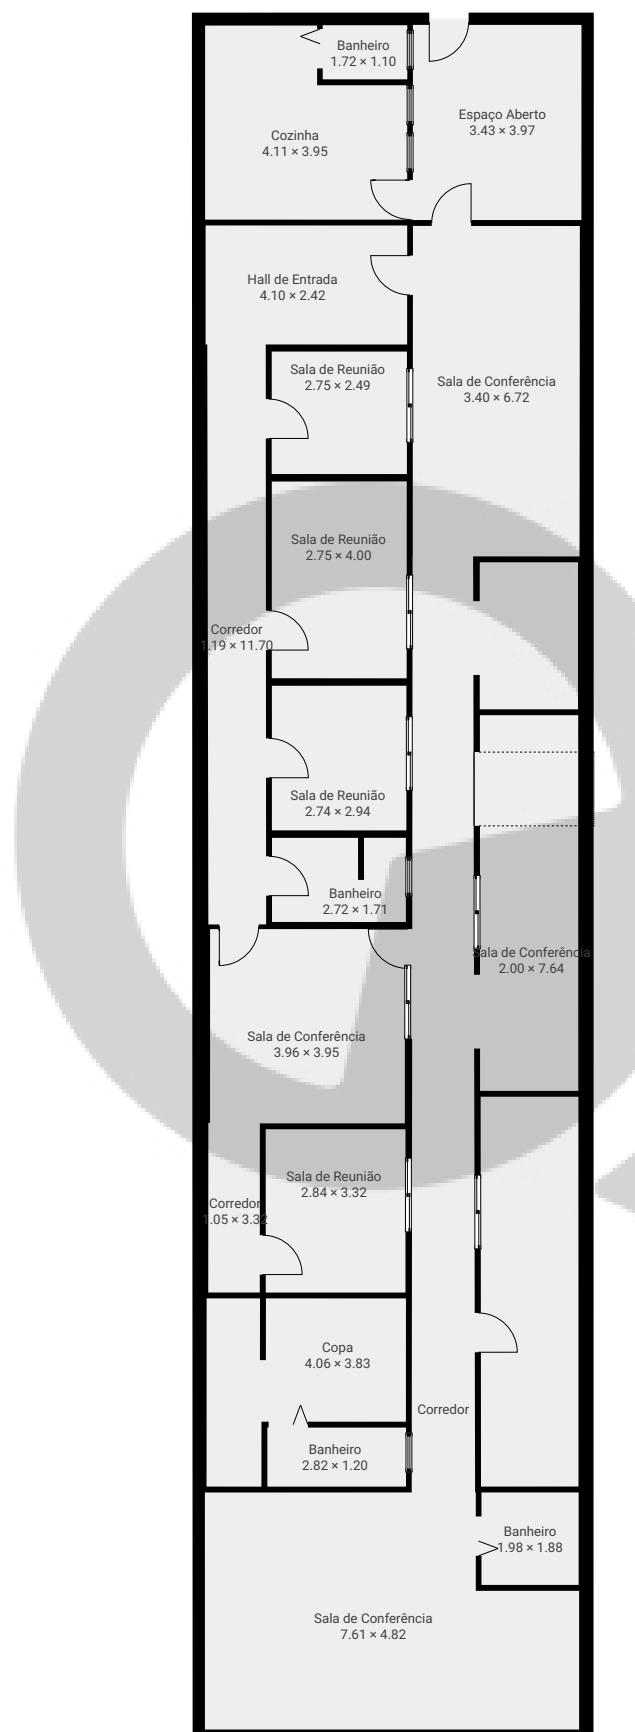

ESTA PLANTA É FORNECIDA SEM QUALQUER TIPO DE GARANTIA E PRECISÃO DE MEDIDAS.

0 2 4 6m
1:154
Page 1/1