

# Rua Clodomiro Amazonas511


Rua Clodomiro Amazonas 511, 04537-011, São Paulo, BR

ÁREA TOTAL: 858.06 m<sup>2</sup> • ÁREA DE MORADIA: 858.06 m<sup>2</sup> • PISOS: 1 • CÔMODOS: 1

 SuaQuadra

## ▼ Andar Térreo

ÁREA TOTAL: 858.06 m<sup>2</sup> • ÁREA DE MORADIA: 858.06 m<sup>2</sup> • CÔMODOS: 1

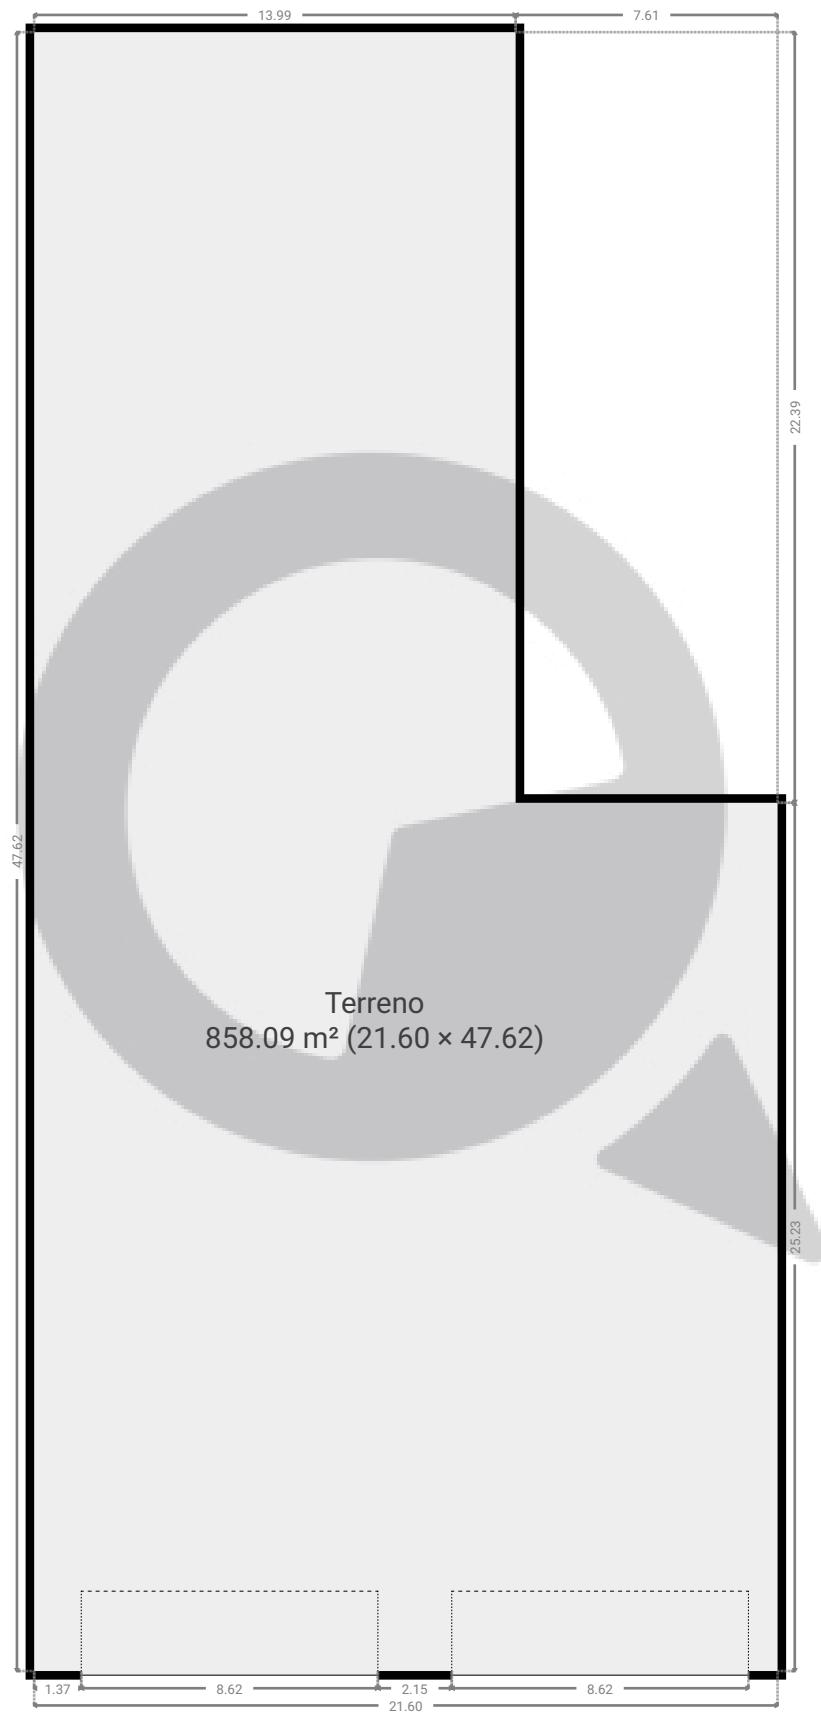

ESTA PLANTA É FORNECIDA SEM QUALQUER TIPO DE GARANTIA E PRECISÃO DE MEDIDAS.

0 2 4 6 8 10m  
1:220  
Page 1/1