


▼ Andar Térreo

ÁREA TOTAL: 257.94 m<sup>2</sup> • ÁREA DE MORADIA: 257.94 m<sup>2</sup> • CÔMODOS: 4

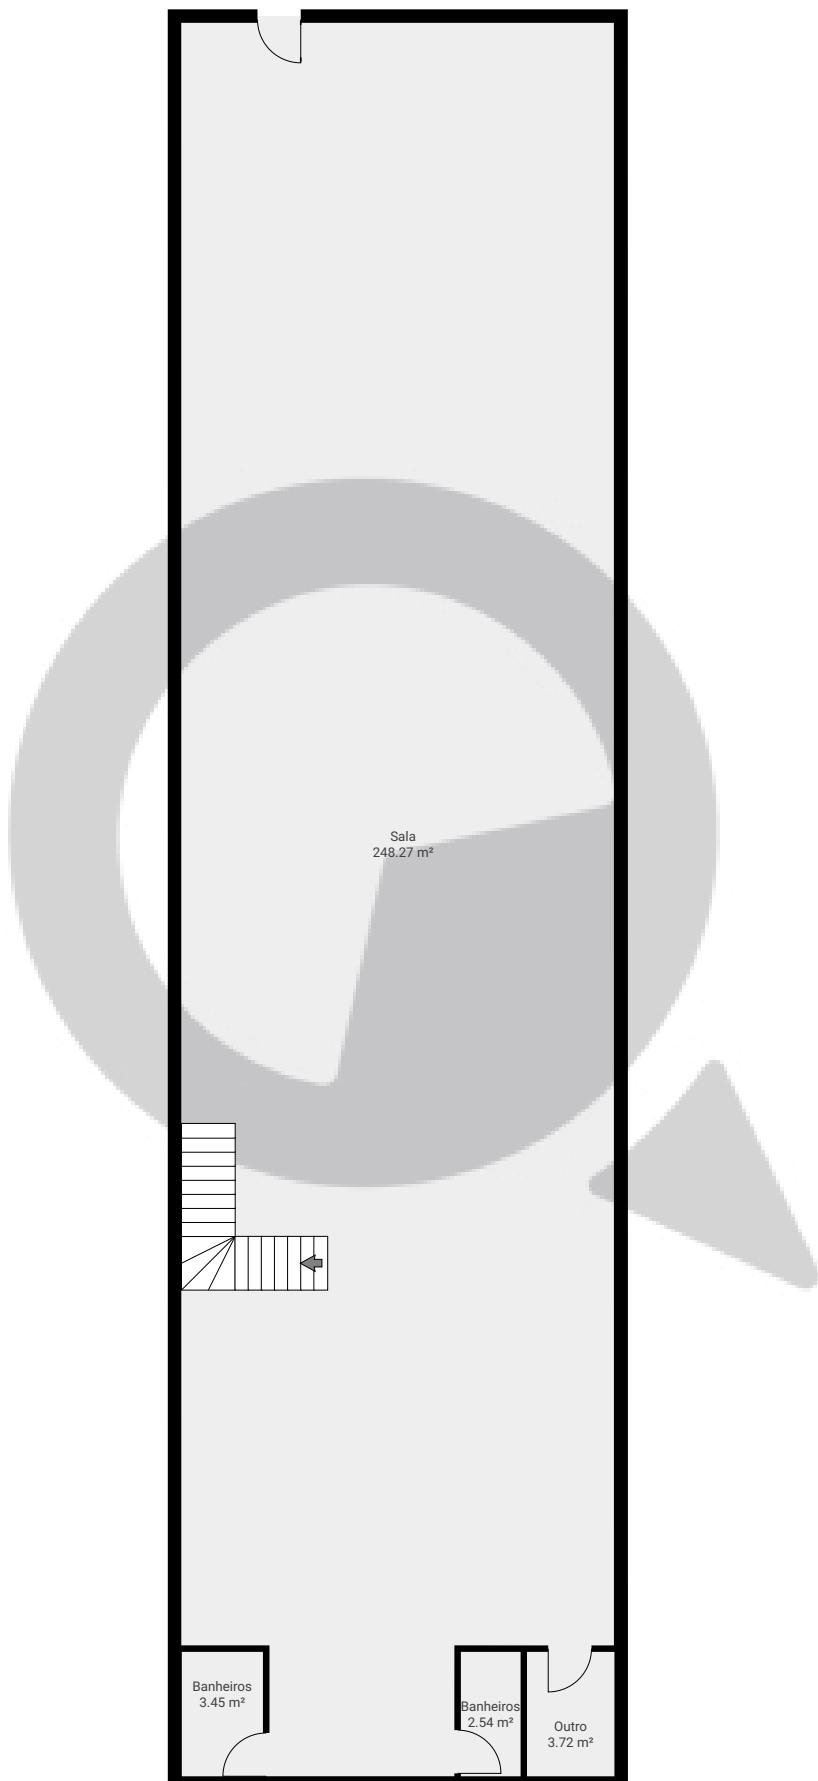

ESTA PLANTA É FORNECIDA SEM QUALQUER TIPO DE GARANTIA E PRECISÃO DE MEDIDAS.

Page 1/2

▼ 1º Piso

ÁREA TOTAL: 157.35 m<sup>2</sup> • ÁREA DE MORADIA: 157.35 m<sup>2</sup> • CÔMODOS: 2



ESTA PLANTA É FORNECIDA SEM QUALQUER TIPO DE GARANTIA E PRECISÃO DE MEDIDAS.

Page 2/2