

Rua Conceição de Jaguari


Rua Conceição De Jaguari, 02986-080, São Paulo, BR

ÁREA TOTAL: 1406.68 m² • ÁREA DE MORADIA: 1406.68 m² • PISOS: 2 • CÔMODOS: 12

SuaQuadra

▼ Andar Térreo

ÁREA TOTAL: 1239.32 m² • ÁREA DE MORADIA: 1239.32 m² • CÔMODOS: 8

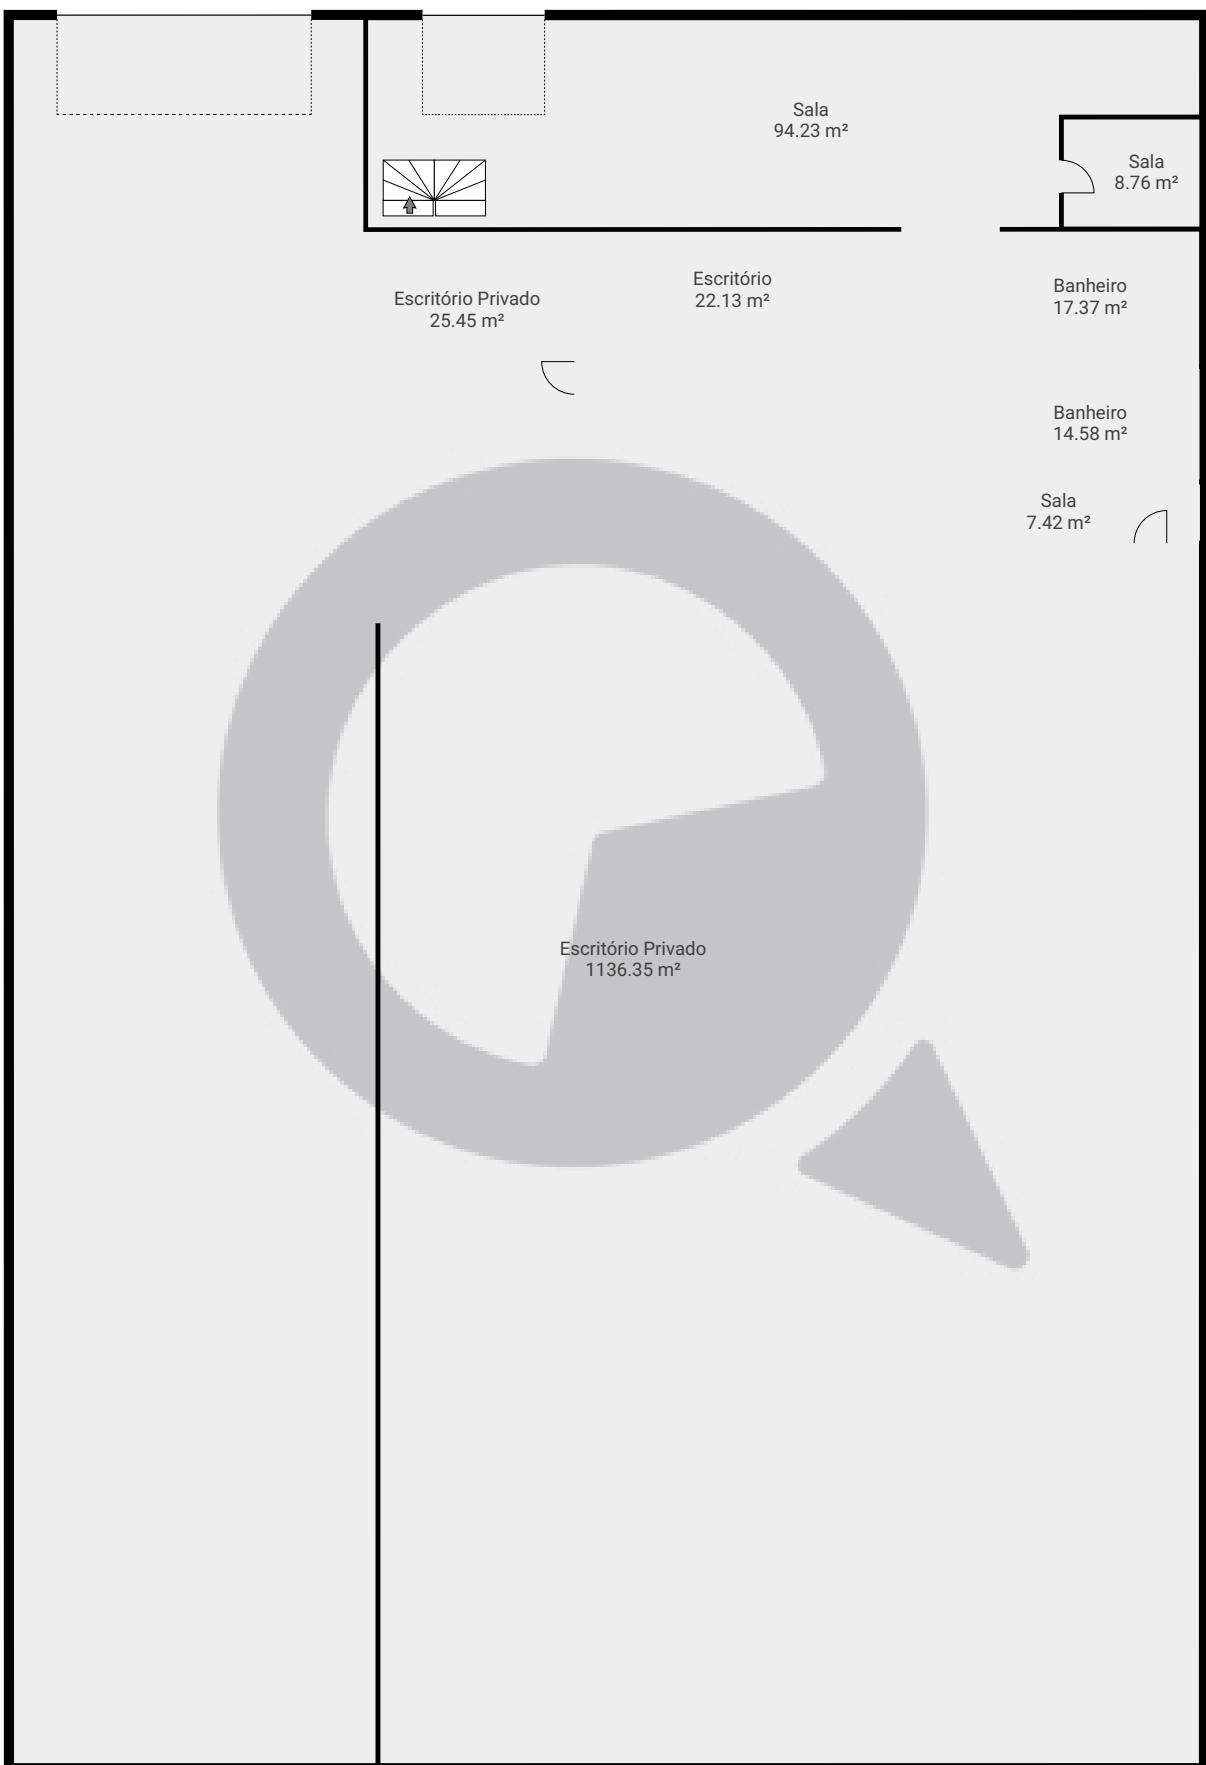

ESTA PLANTA É FORNECIDA SEM QUALQUER TIPO DE GARANTIA E PRECISÃO DE MEDIDAS.

Page 1/2

Rua Conceição de Jaguari


Rua Conceição De Jaguari, 02986-080, São Paulo, BR

ÁREA TOTAL: 1406.68 m² • ÁREA DE MORADIA: 1406.68 m² • PISOS: 2 • CÔMODOS: 12

SuaQuadra

▼ 1º Piso

ÁREA TOTAL: 167.36 m² • ÁREA DE MORADIA: 167.36 m² • CÔMODOS: 4

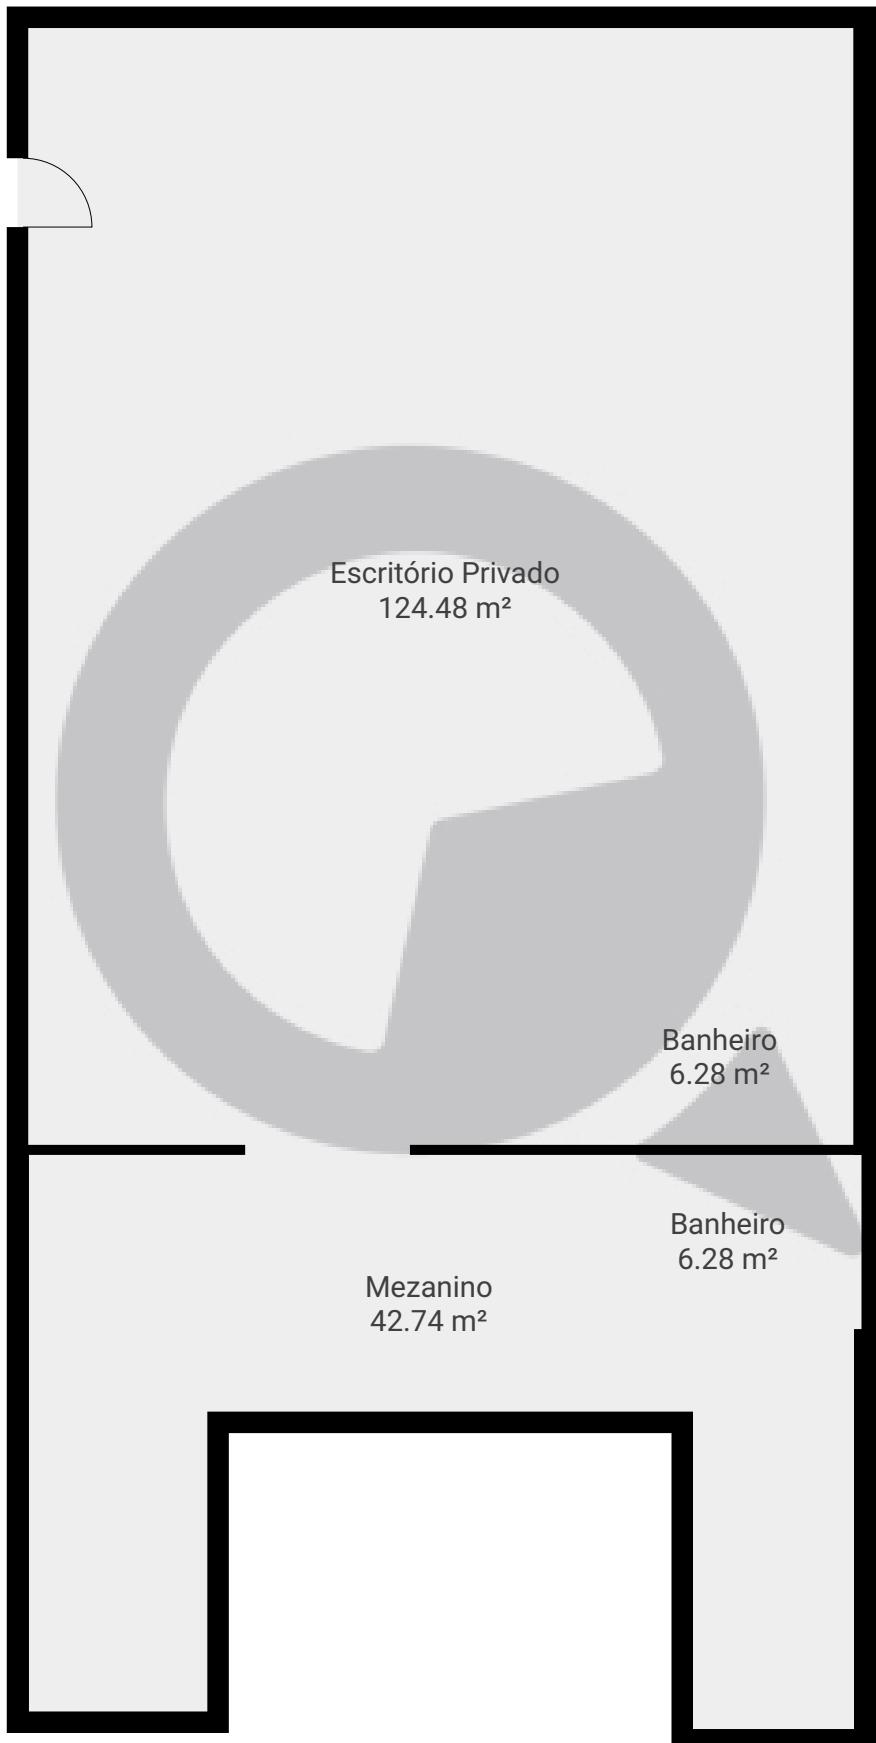

ESTA PLANTA É FORNECIDA SEM QUALQUER TIPO DE GARANTIA E PRECISÃO DE MEDIDAS.

Page 2/2