

Doutor homem de Melo 5


Rua Doutor Homem de Melo 390, 05007-001, São Paulo, BR

ÁREA TOTAL: 16.66 m² • ÁREA DE MORADIA: 16.66 m² • PISOS: 1 • CÔMODOS: 3



▼ Andar Térreo

ÁREA TOTAL: 16.66 m² • ÁREA DE MORADIA: 16.66 m² • CÔMODOS: 3

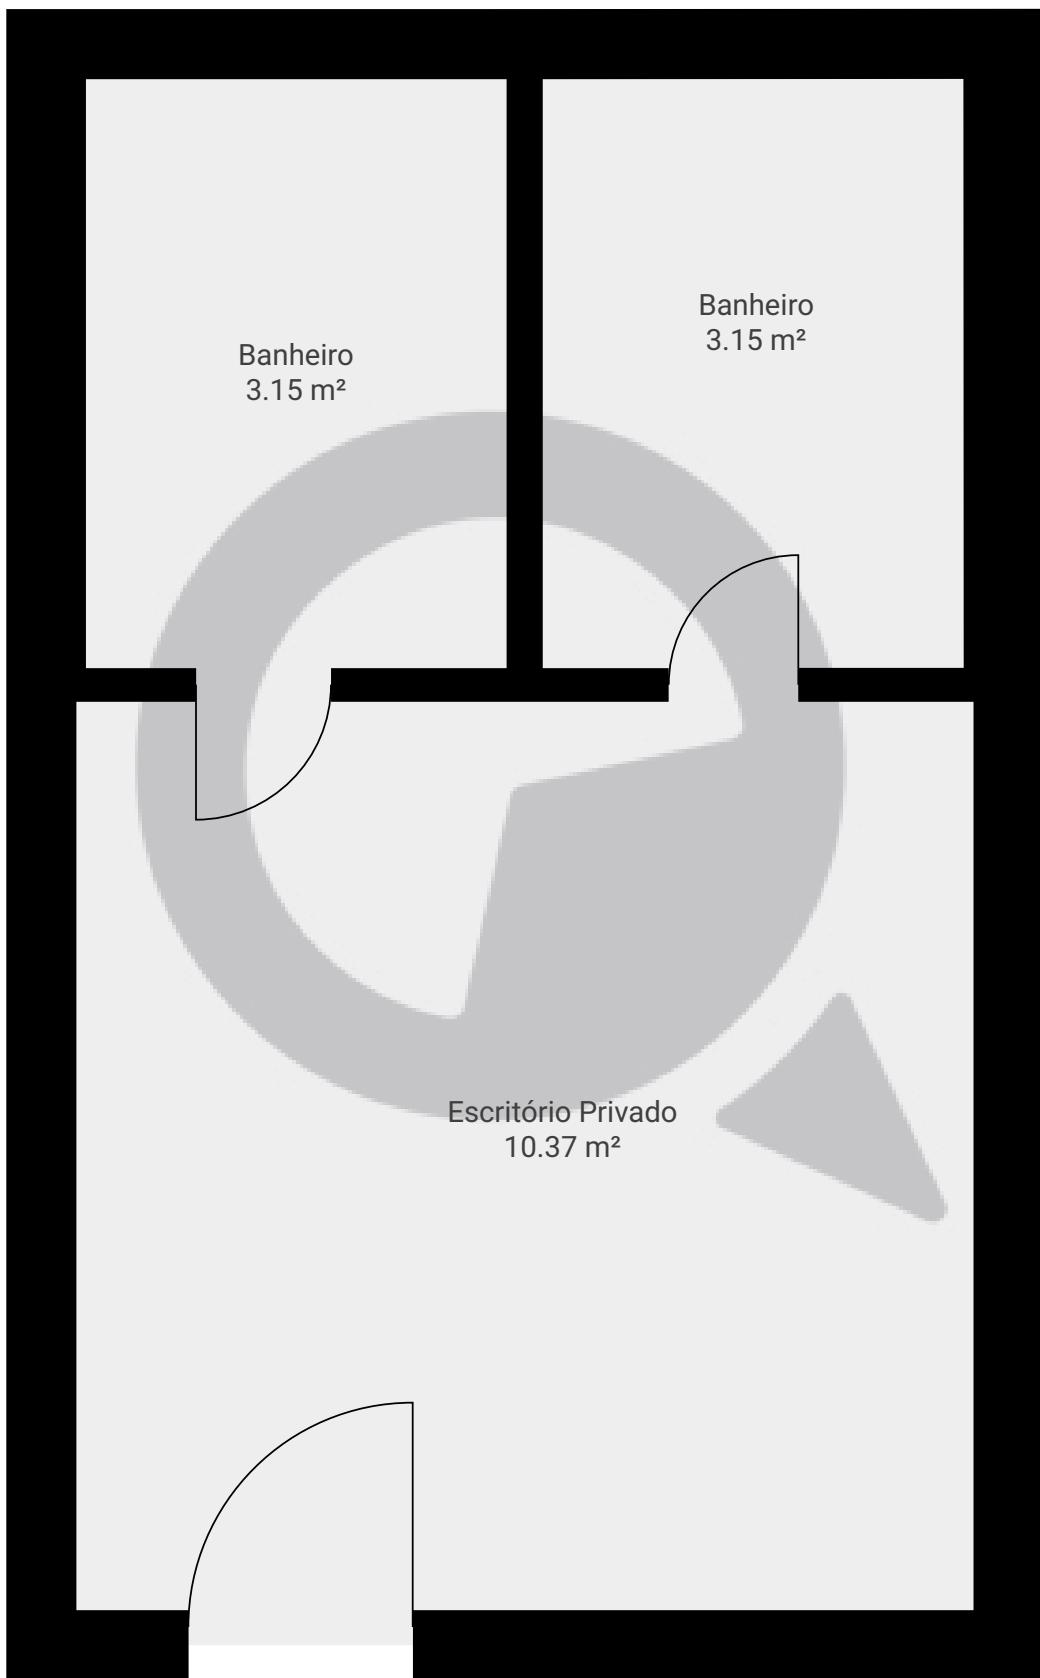

ESTA PLANTA É FORNECIDA SEM QUALQUER TIPO DE GARANTIA E PRECISÃO DE MEDIDAS.

Page 1/1