


▼ 1º Piso

ÁREA TOTAL: 95.48 m² • ÁREA DE MORADIA: 70.70 m² • CÔMODOS: 2

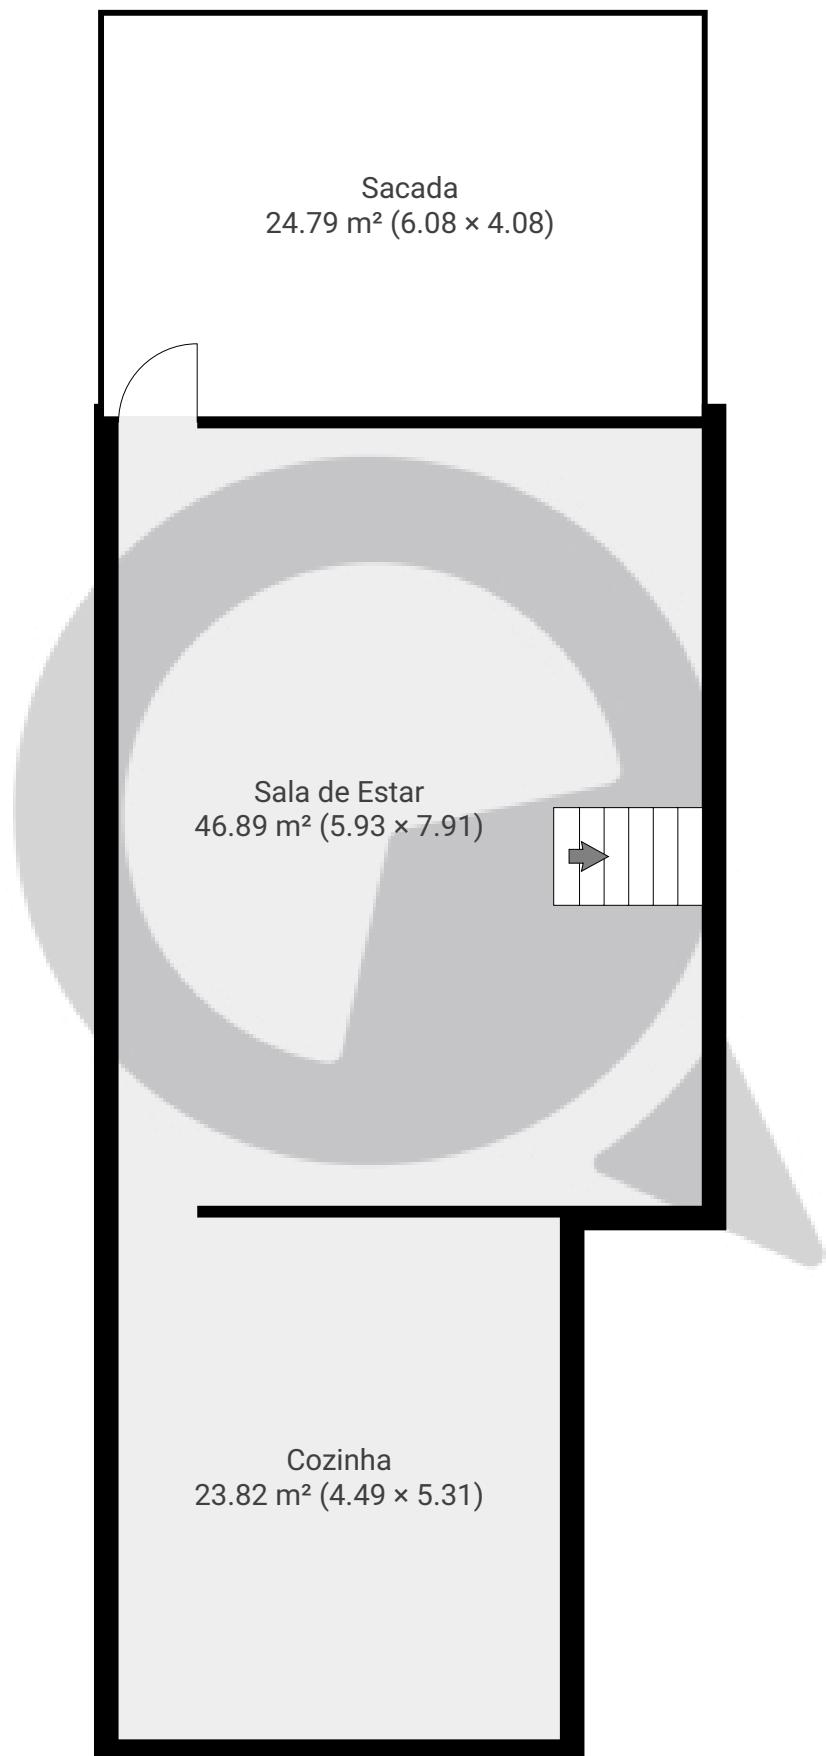


ESTA PLANTA É FORNECIDA SEM QUALQUER TIPO DE GARANTIA E PRECISÃO DE MEDIDAS.

Page 1/2

▼ 2º Piso

ÁREA TOTAL: 35.60 m² • ÁREA DE MORADIA: 35.60 m² • CÔMODOS: 5

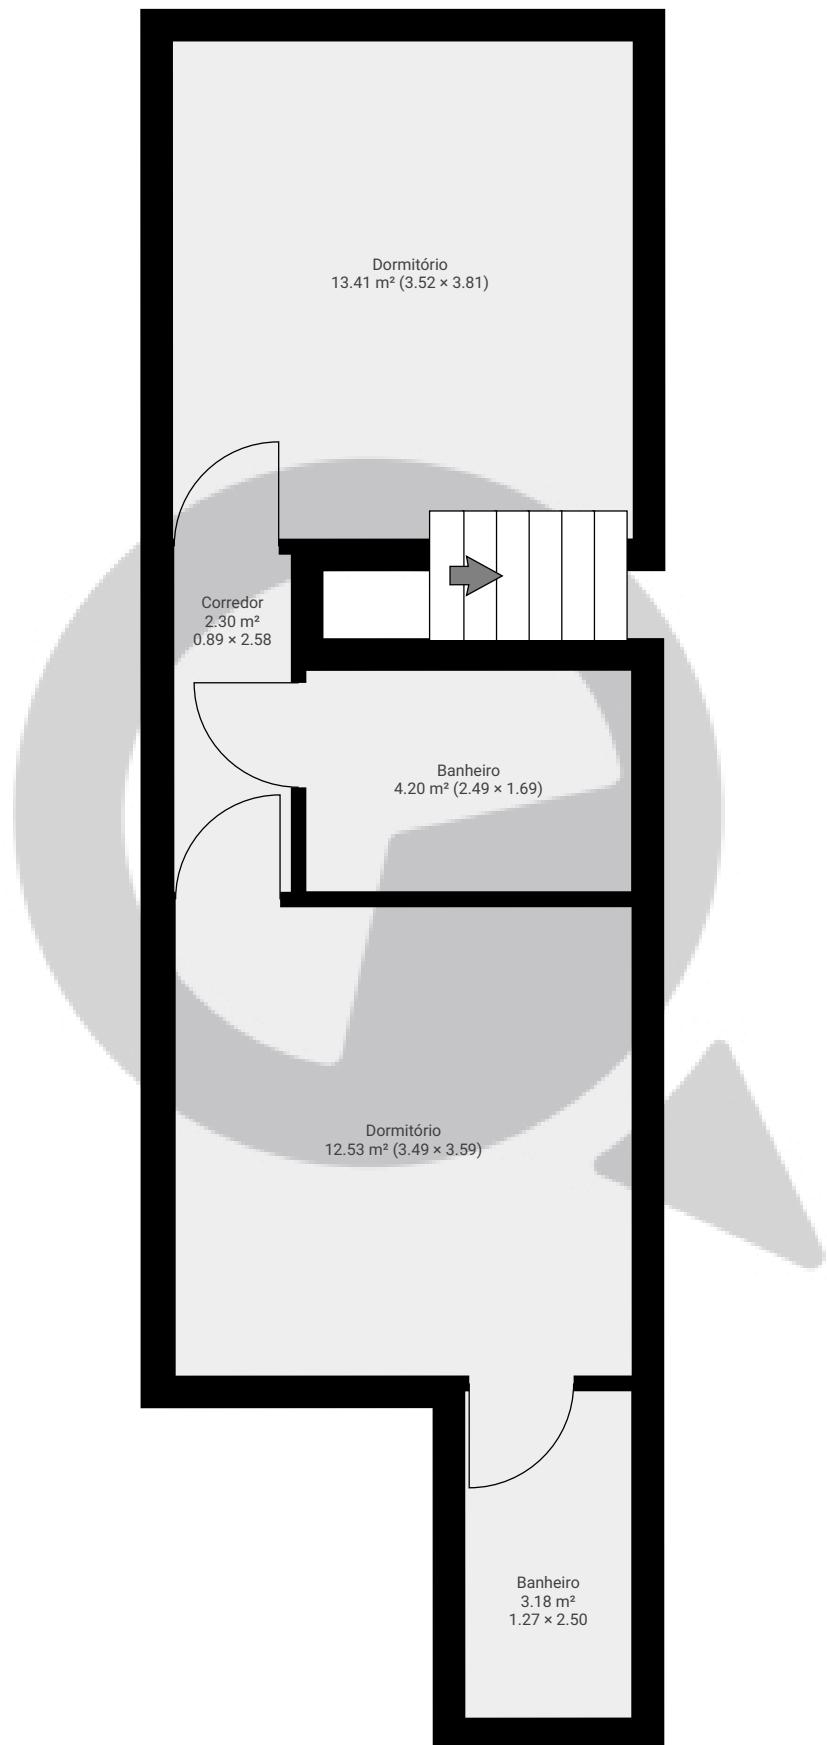

ESTA PLANTA É FORNECIDA SEM QUALQUER TIPO DE GARANTIA E PRECISÃO DE MEDIDAS.

Page 2/2