


▼ Andar Térreo

ÁREA TOTAL: 187.12 m<sup>2</sup> · ÁREA DE MORADIA: 187.12 m<sup>2</sup> · CÔMODOS: 5

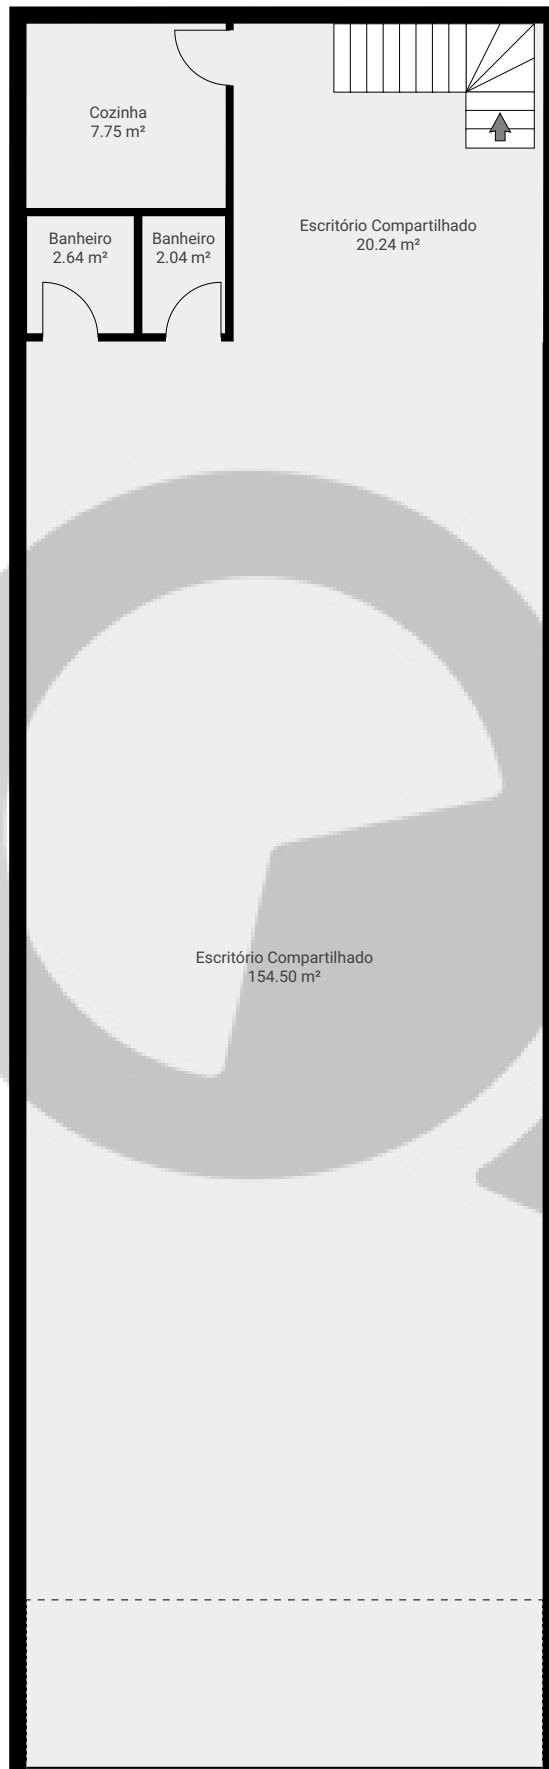

▼ 1º Piso

ÁREA TOTAL: 13.03 m<sup>2</sup> · ÁREA DE MORADIA: 13.03 m<sup>2</sup> · CÔMODOS: 2

