


▼ 2º Piso

ÁREA TOTAL: 31.95 m² • ÁREA DE MORADIA: 31.95 m² • CÔMODOS: 5

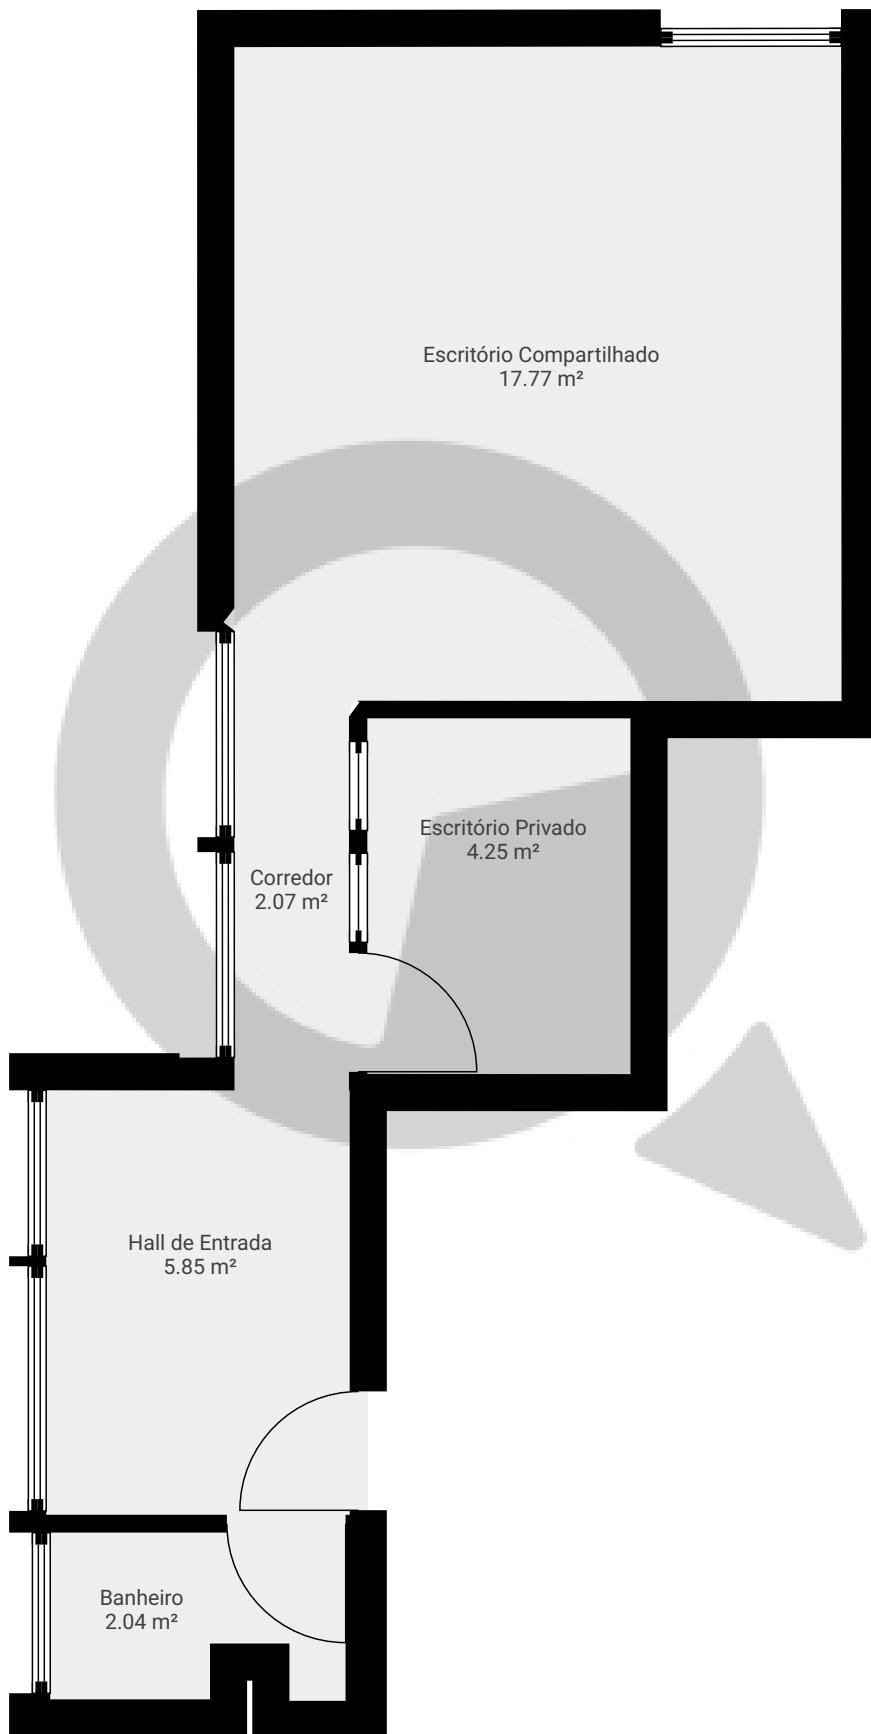

ESTA PLANTA É FORNECIDA SEM QUALQUER TIPO DE GARANTIA E PRECISÃO DE MEDIDAS.

Page 1/1