


▼ 1º Piso

ÁREA TOTAL: 35.09 m<sup>2</sup> • ÁREA DE MORADIA: 35.09 m<sup>2</sup> • CÔMODOS: 4

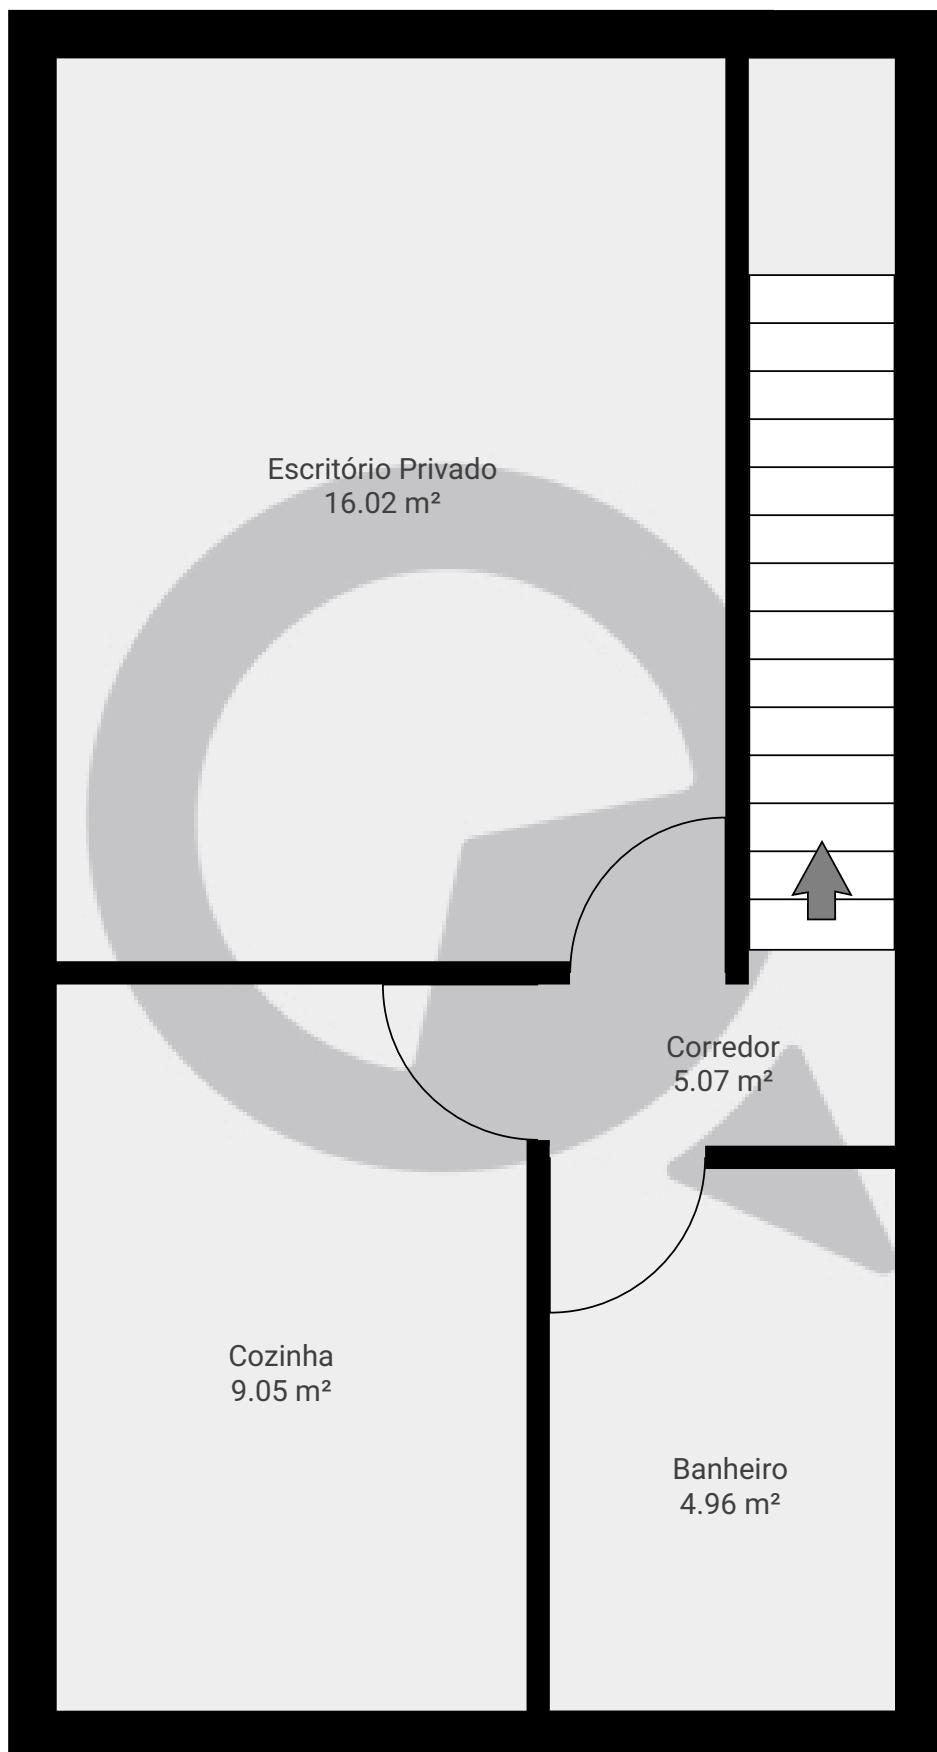

ESTA PLANTA É FORNECIDA SEM QUALQUER TIPO DE GARANTIA E PRECISÃO DE MEDIDAS.

Page 1/1