

Rua Bacaetava, 191 Conjunto 1510


Rua Bacaetava 191, 04705-010, São Paulo, BR

ÁREA TOTAL: 30.73 m² • ÁREA DE MORADIA: 27.36 m² • PISOS: 1 • CÔMODOS: 2

SuaQuadra

▼ 15º Piso

ÁREA TOTAL: 30.73 m² • ÁREA DE MORADIA: 27.36 m² • CÔMODOS: 2

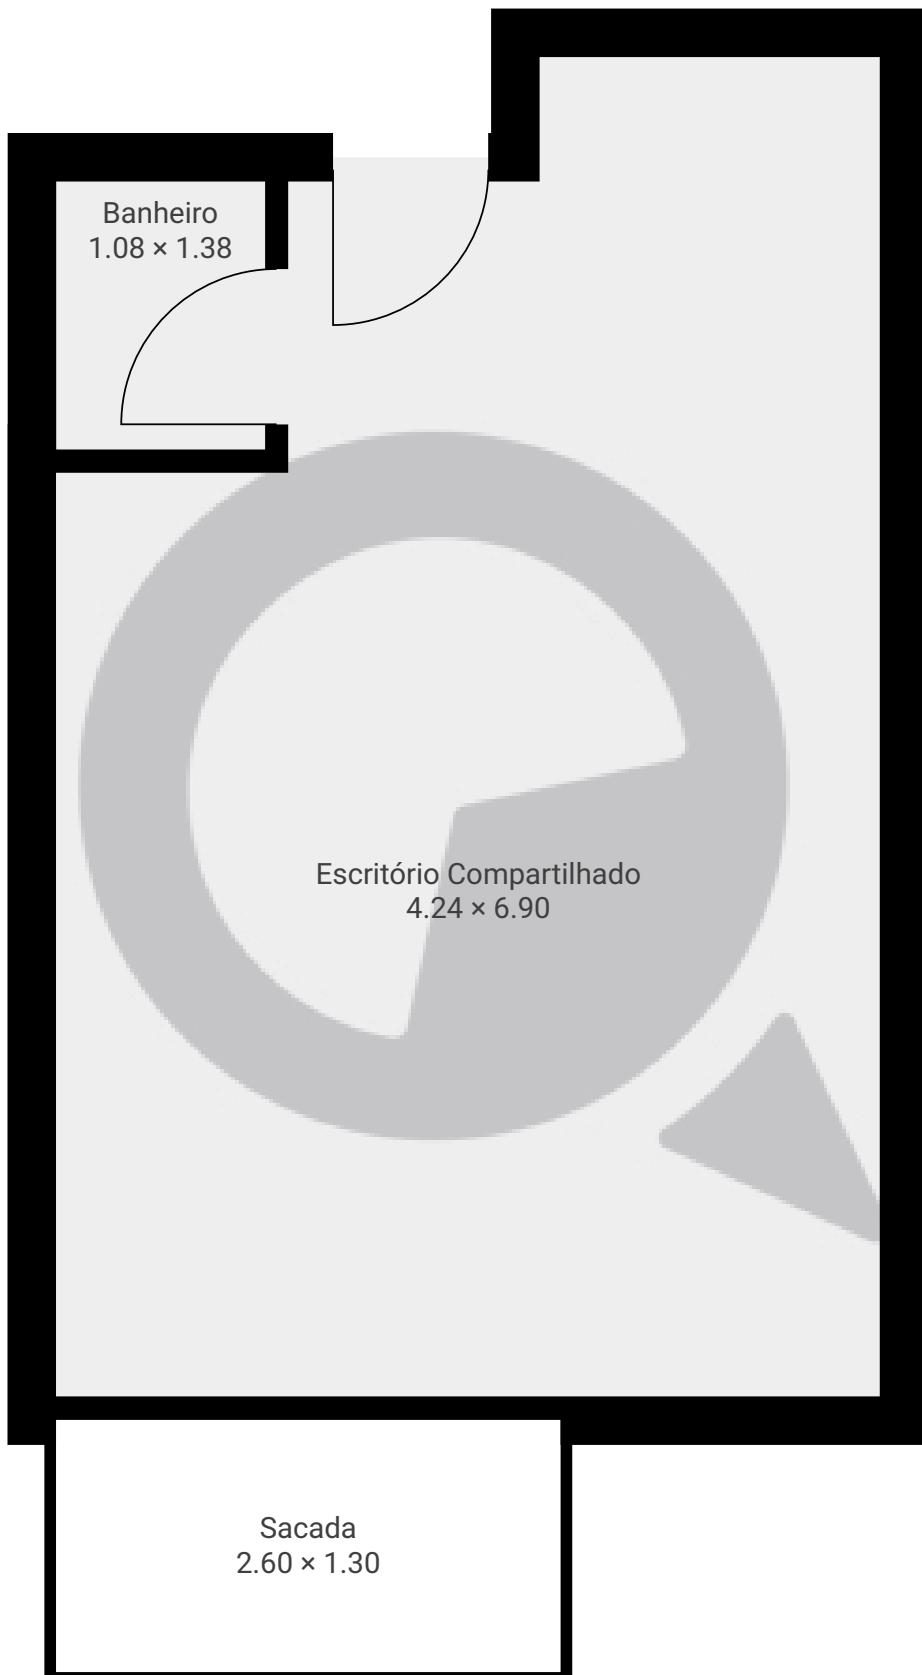

ESTA PLANTA É FORNECIDA SEM QUALQUER TIPO DE GARANTIA E PRECISÃO DE MEDIDAS.

Page 1/1