


▼ 10º Piso

ÁREA TOTAL: 77.23 m² • ÁREA DE MORADIA: 77.23 m² • CÔMODOS: 11

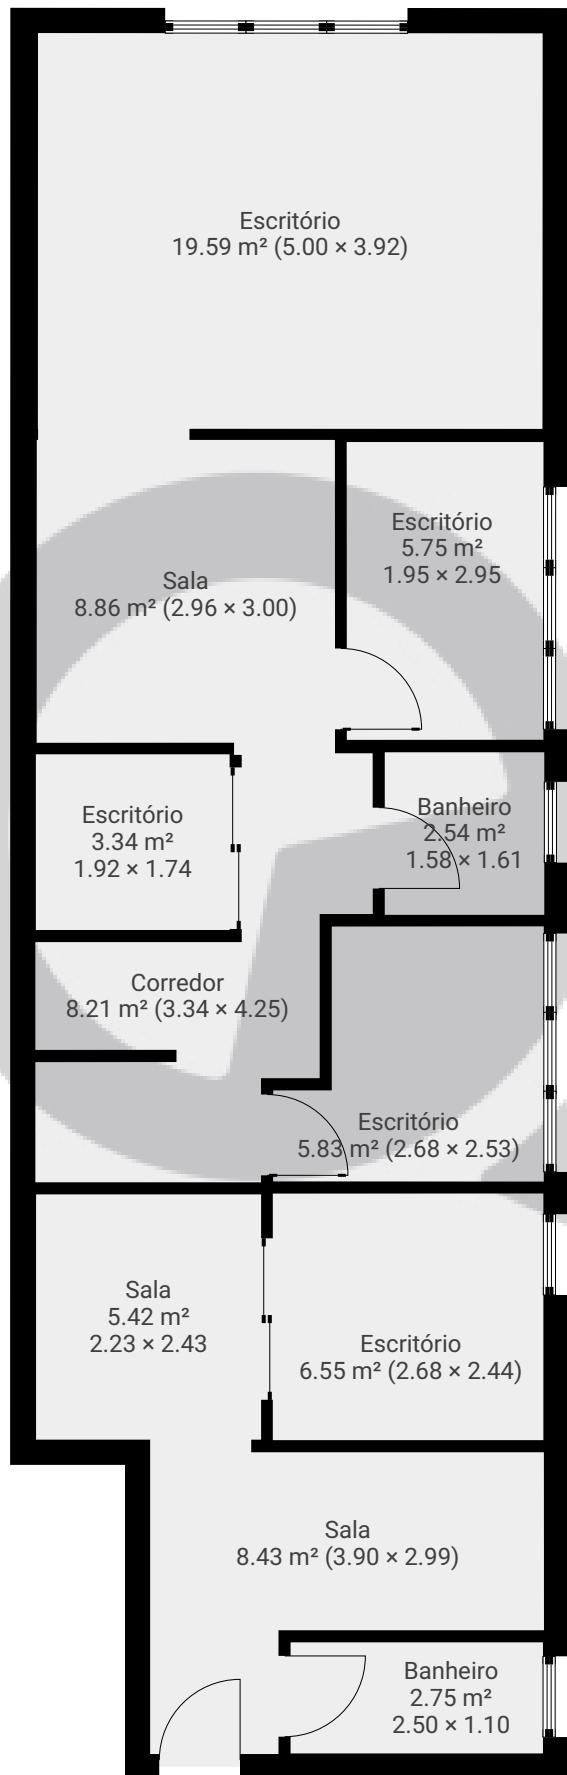

ESTA PLANTA É FORNECIDA SEM QUALQUER TIPO DE GARANTIA E PRECISÃO DE MEDIDAS.

Page 1/1