


# Doutor homem de Melo 5

Rua Doutor Homem de Melo 390, 05007-001, São Paulo, BR  
PISOS: 1 • CÔMODOS: 3

**SuaQuadra**

## ▼ Andar Térreo

CÔMODOS: 3

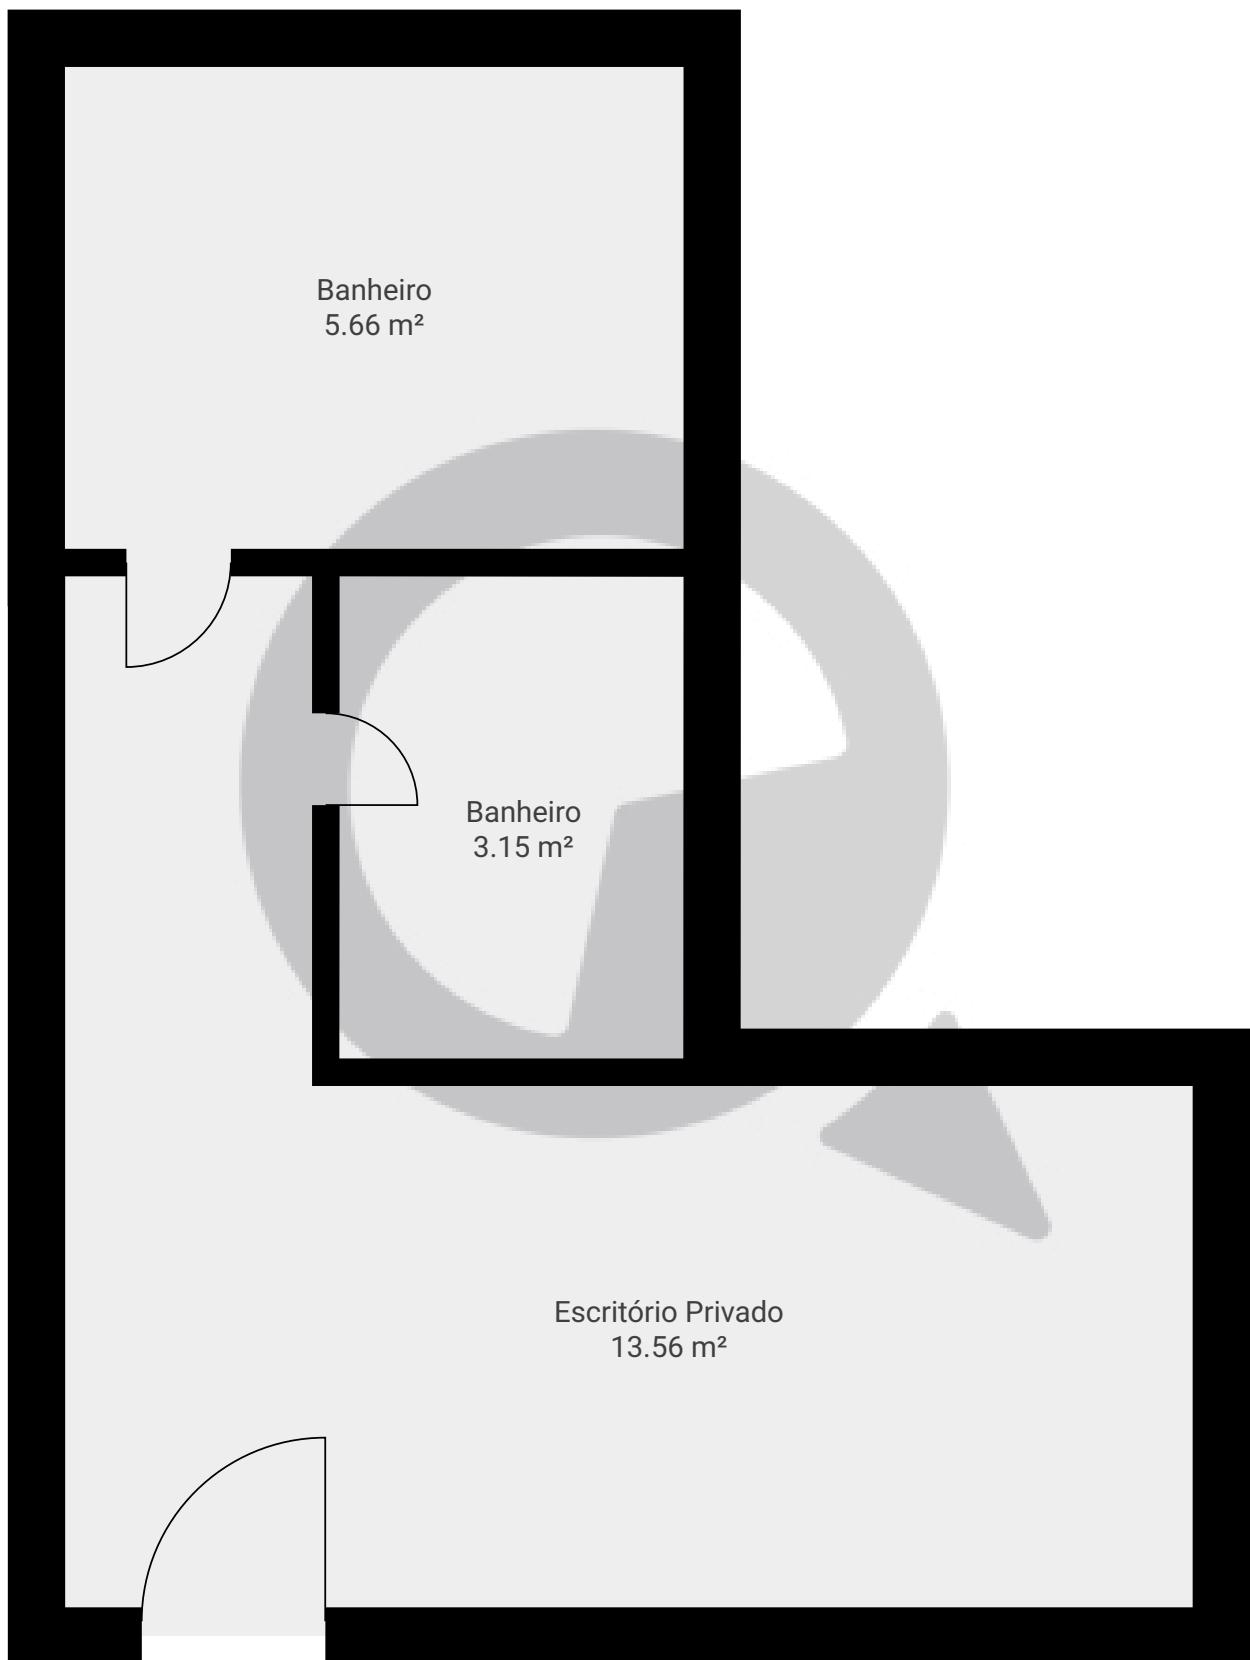

ESTA PLANTA É FORNECIDA SEM QUALQUER TIPO DE GARANTIA E PRECISÃO DE MEDIDAS.

0.0 0.5 1.0 1.5m  
1:33  
Page 1/1