


# Meu novo projeto

Rua Doutor Homem de Melo 390, 05007-001, São Paulo, BR  
PISOS: 1 • CÔMODOS: 3

**SuaQuadra**

## ▼ Andar Térreo

CÔMODOS: 3

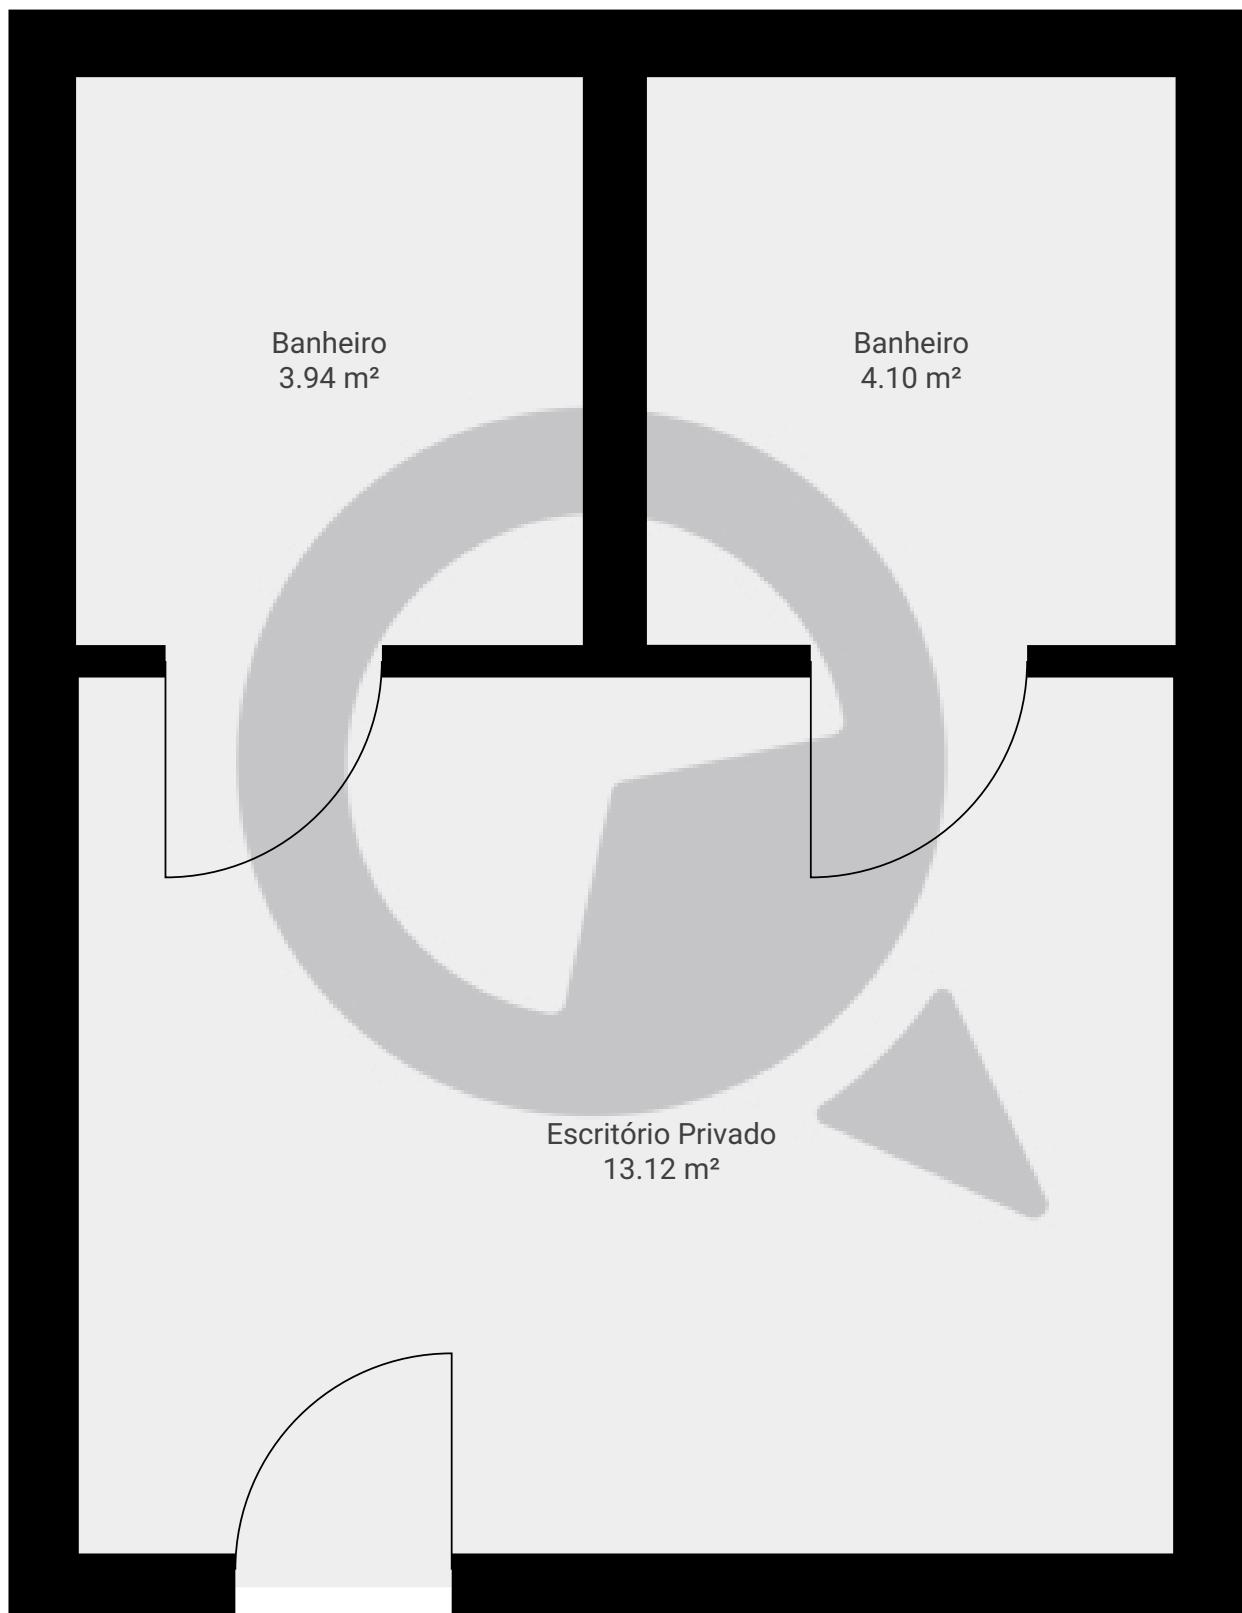

ESTA PLANTA É FORNECIDA SEM QUALQUER TIPO DE GARANTIA E PRECISÃO DE MEDIDAS.

0.0 0.2 0.5 0.8 1.0 1.2m  
1:28  
Page 1/1