

Rua Doutor Rafael Correia, nº76 , Água Branca


Rua Doutor Rafael Correia 76, 05043-050, São Paulo, BR

ÁREA TOTAL: 48.63 m² • ÁREA DE MORADIA: 48.63 m² • PISOS: 1 • CÔMODOS: 4

SuaQuadra

▼ Andar Térreo

ÁREA TOTAL: 48.63 m² • ÁREA DE MORADIA: 48.63 m² • CÔMODOS: 4

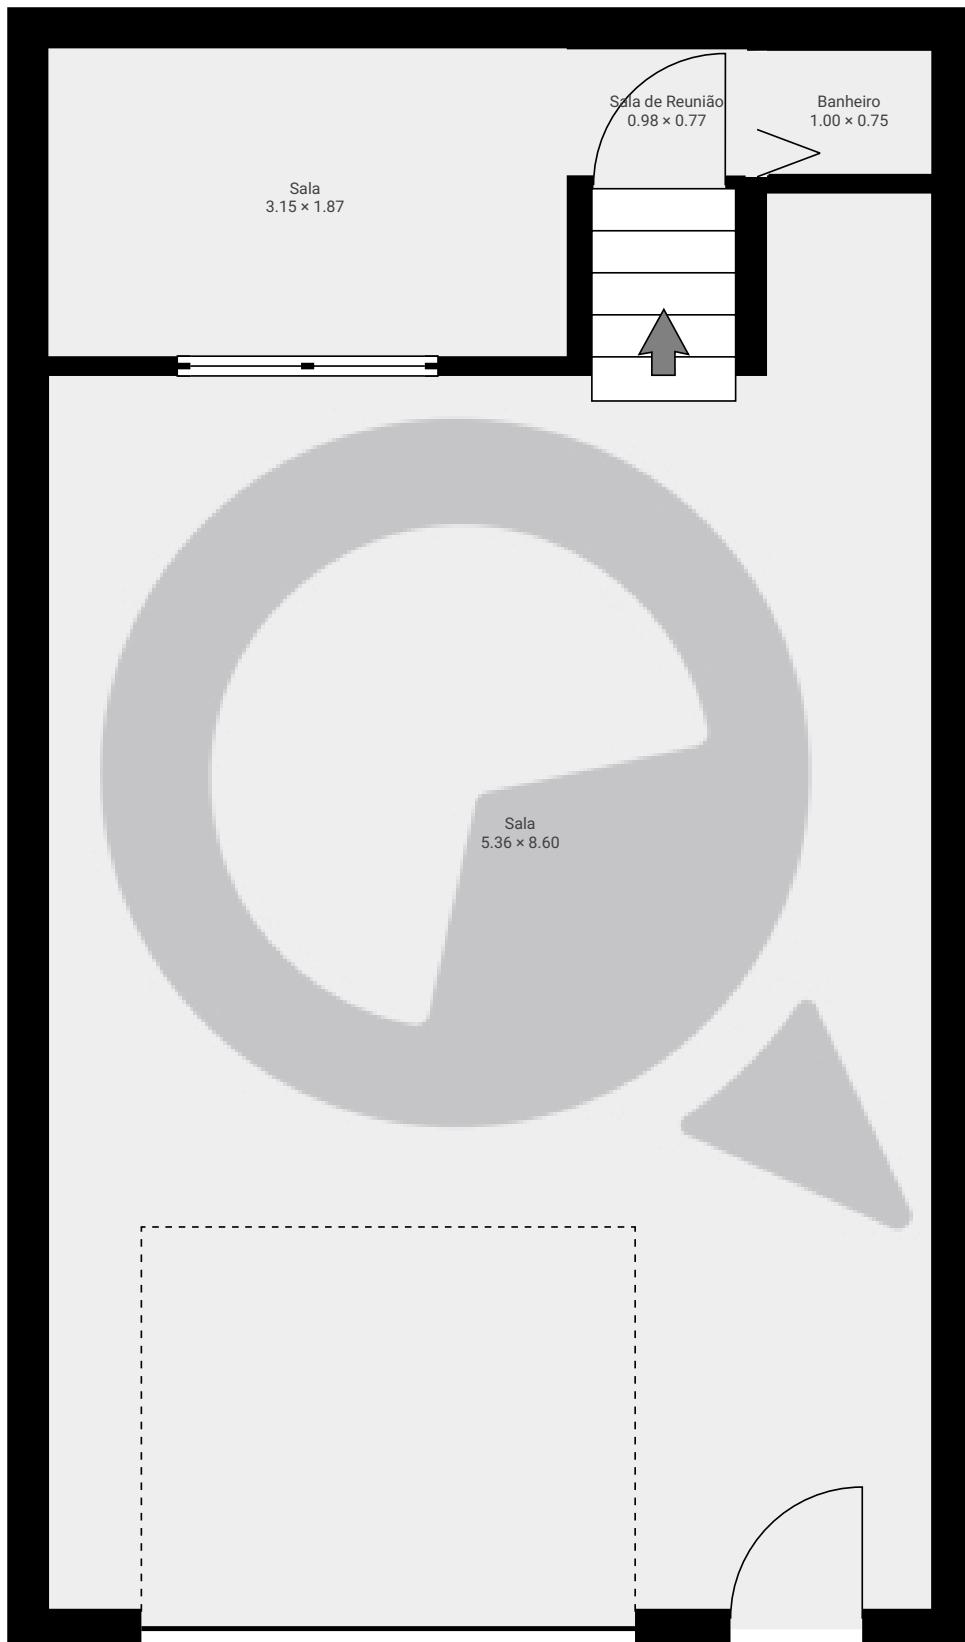

ESTA PLANTA É FORNECIDA SEM QUALQUER TIPO DE GARANTIA E PRECISÃO DE MEDIDAS.

0.0 0.5 1.0 1.5 2.0m

1:46

Page 1/1