


▼ 1º Piso

ÁREA TOTAL: 32.01 m<sup>2</sup> • ÁREA DE MORADIA: 32.01 m<sup>2</sup> • CÔMODOS: 3

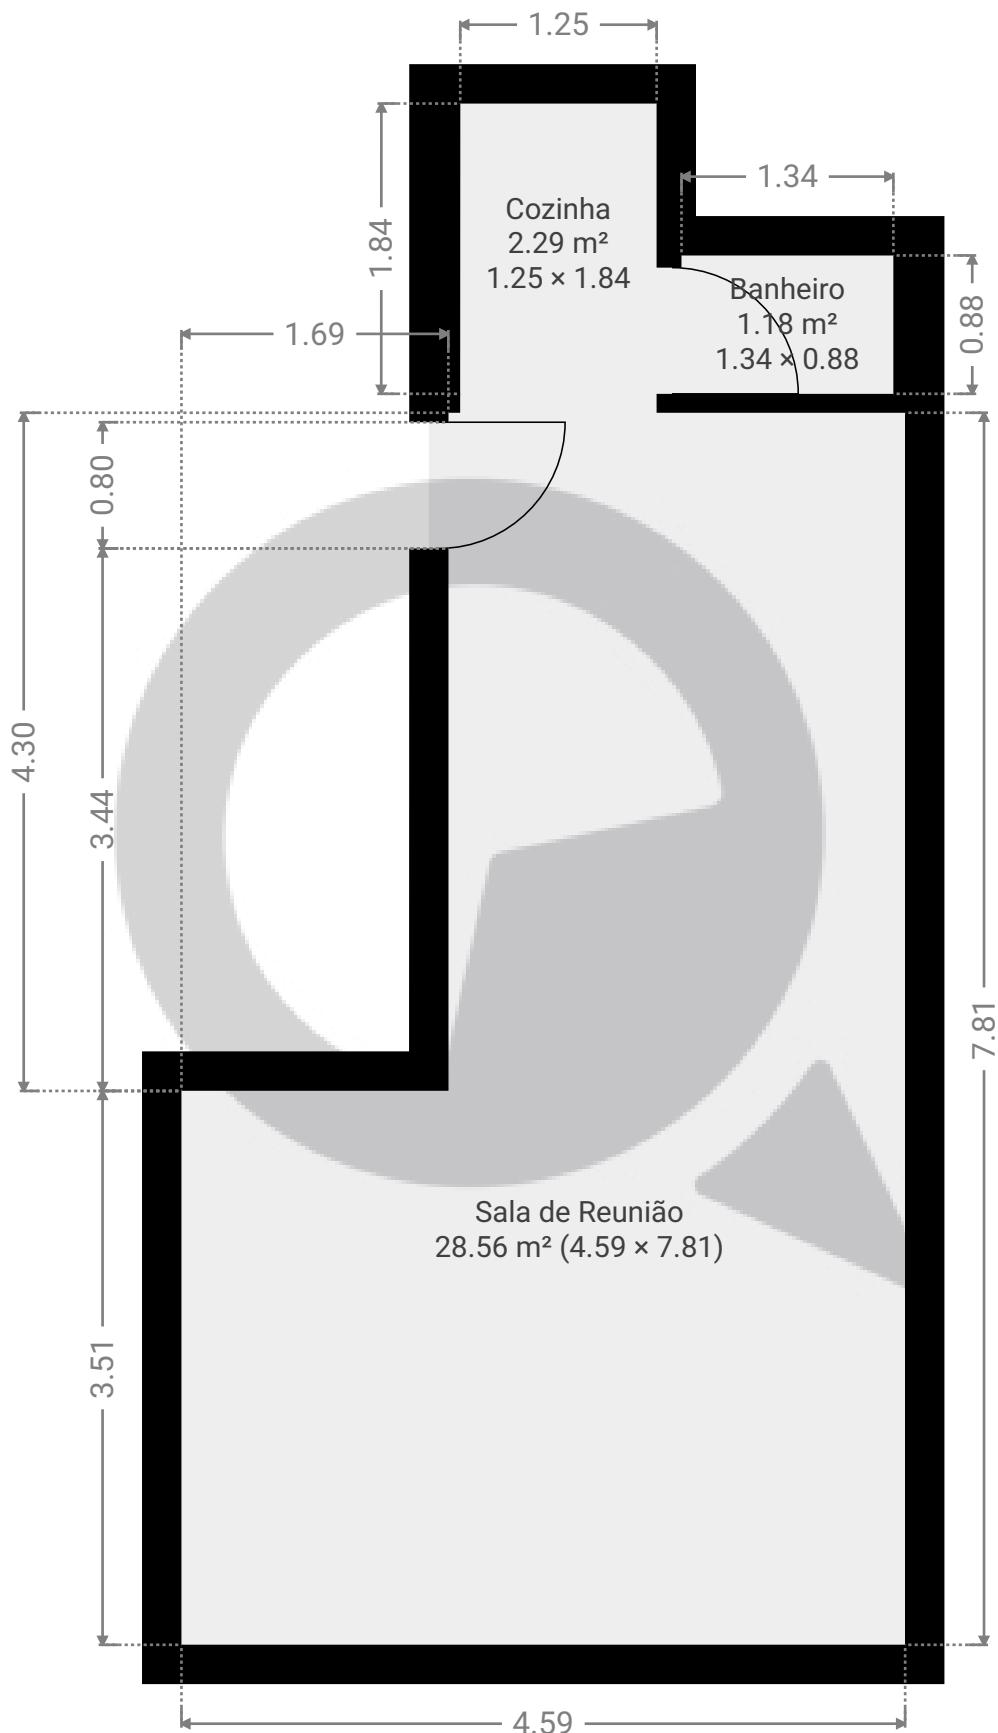

ESTA PLANTA É FORNECIDA SEM QUALQUER TIPO DE GARANTIA E PRECISÃO DE MEDIDAS.

0.0 0.5 1.0 1.5 2.0m  
1:48  
Page 1/1