

Rua Arruda Alvim 180 Unidade 51 - Pinheiros


Rua Arruda Alvim 180, 05410-020, São Paulo, BR

ÁREA TOTAL: 385.41 m² • ÁREA DE MORADIA: 337.64 m² • PISOS: 1 • CÔMODOS: 8

SuaQuadra

▼ 5º Piso

ÁREA TOTAL: 385.41 m² • ÁREA DE MORADIA: 337.64 m² • CÔMODOS: 8

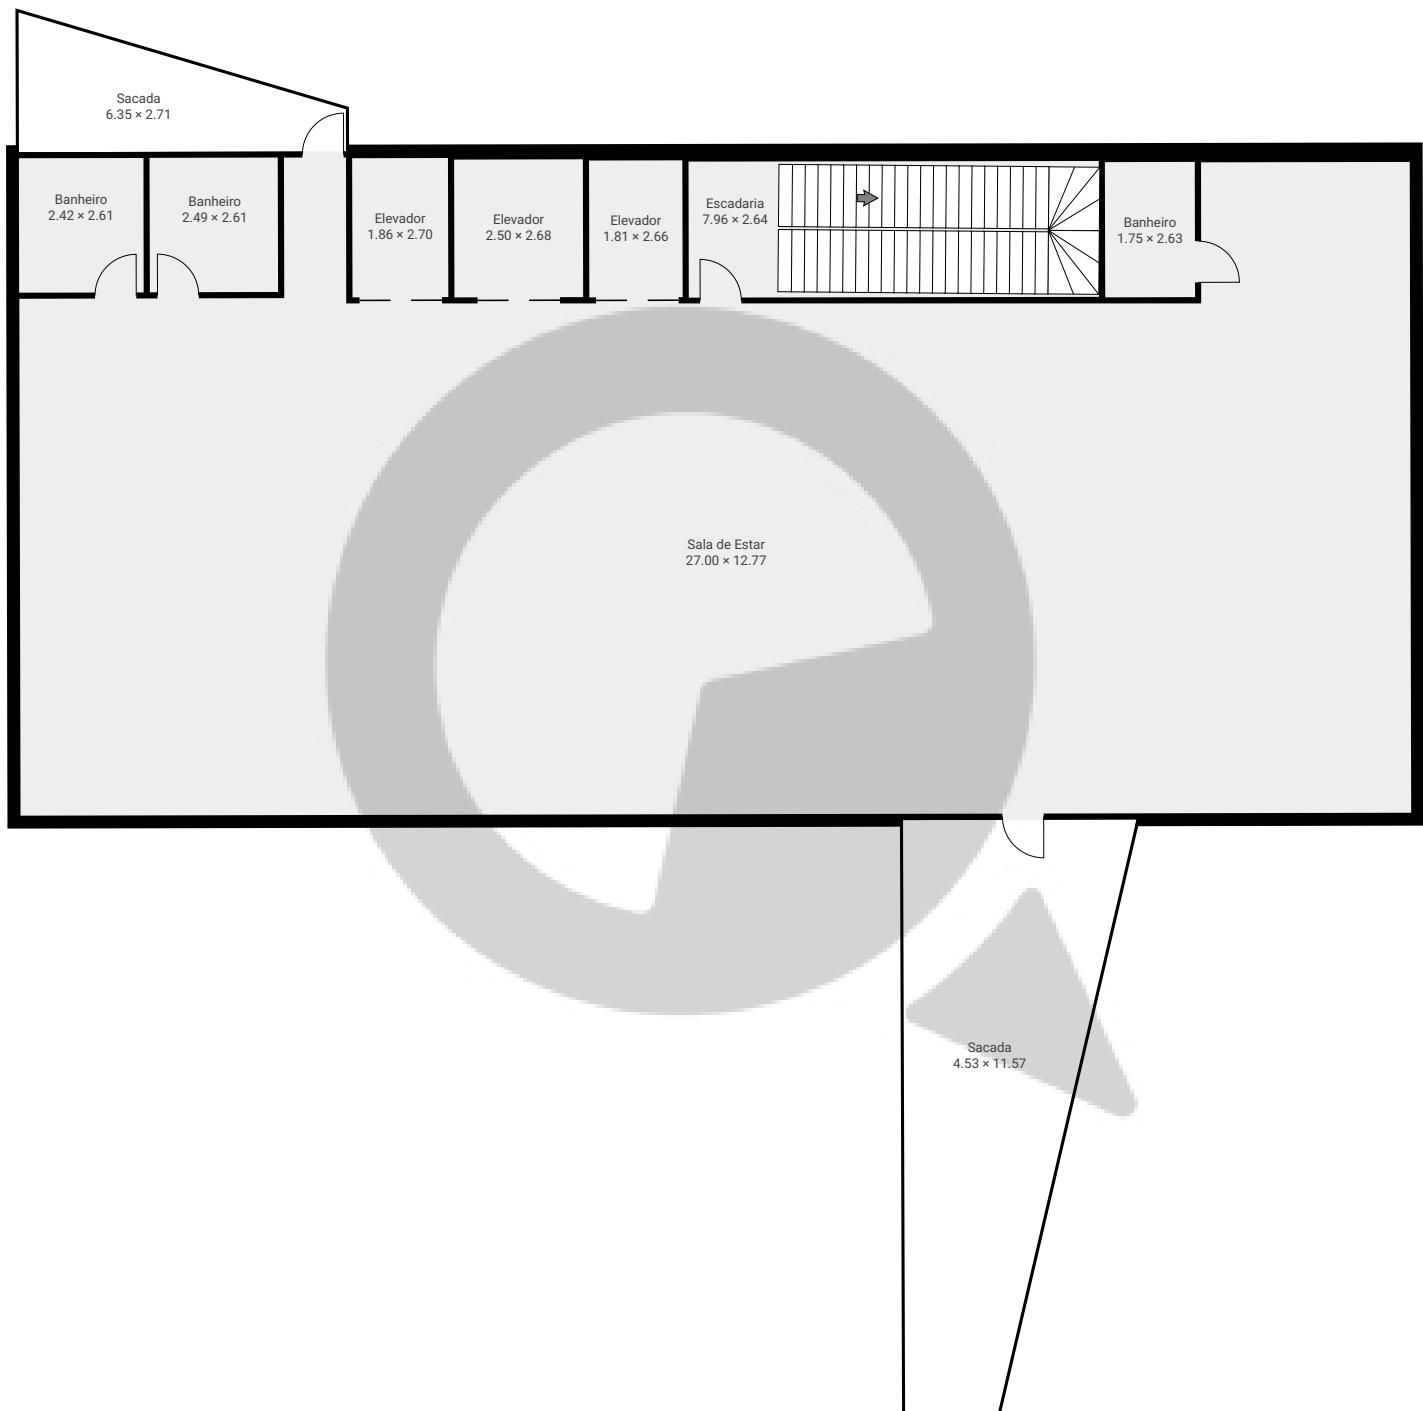

ESTA PLANTA É FORNECIDA SEM QUALQUER TIPO DE GARANTIA E PRECISÃO DE MEDIDAS.

0 2 4 6m
1:147
Page 1/1