


▼ Andar Térreo

ÁREA TOTAL: 72.52 m² • ÁREA DE MORADIA: 72.52 m² • CÔMODOS: 3

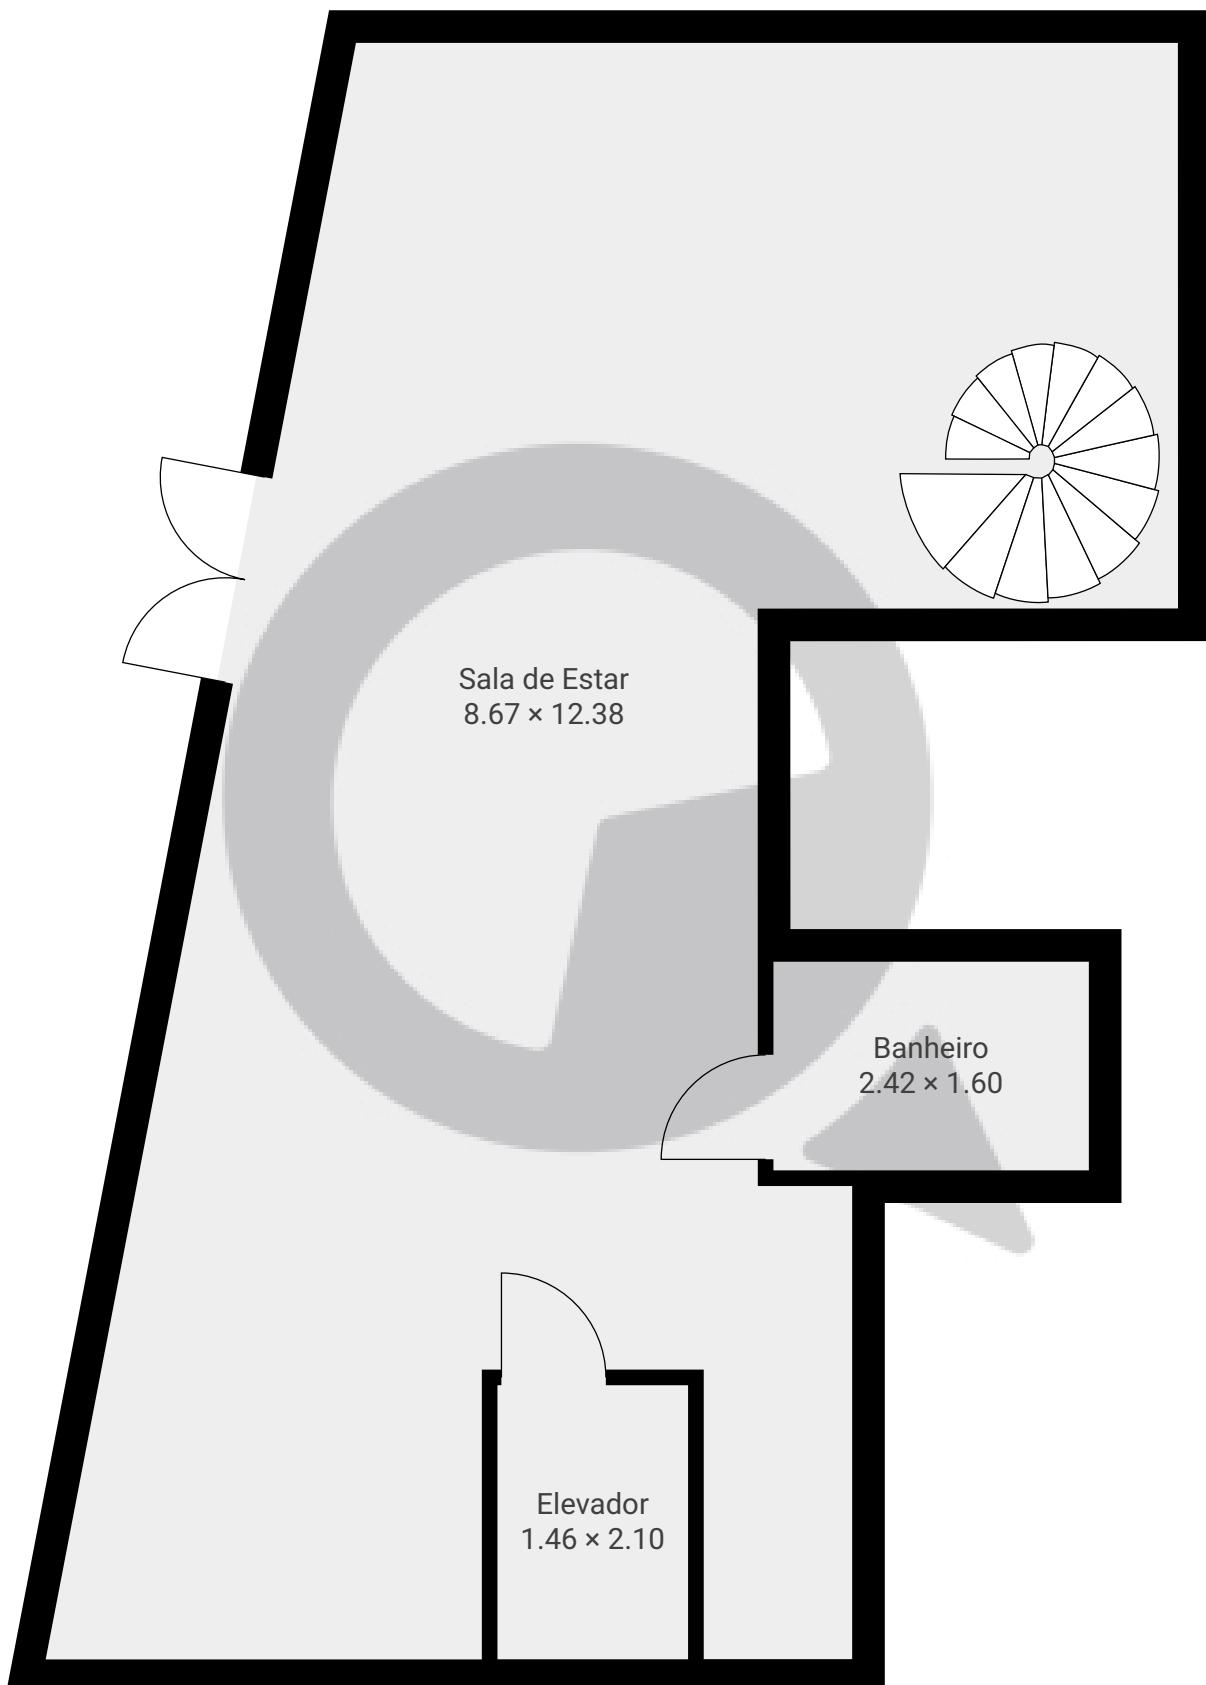

ESTA PLANTA É FORNECIDA SEM QUALQUER TIPO DE GARANTIA E PRECISÃO DE MEDIDAS.


0.0 0.5 1.0 1.5 2.0 2.5m

1:58

Page 1/2

▼ Andar térreo superior

ÁREA TOTAL: 49.10 m² • ÁREA DE MORADIA: 49.10 m² • CÔMODOS: 3

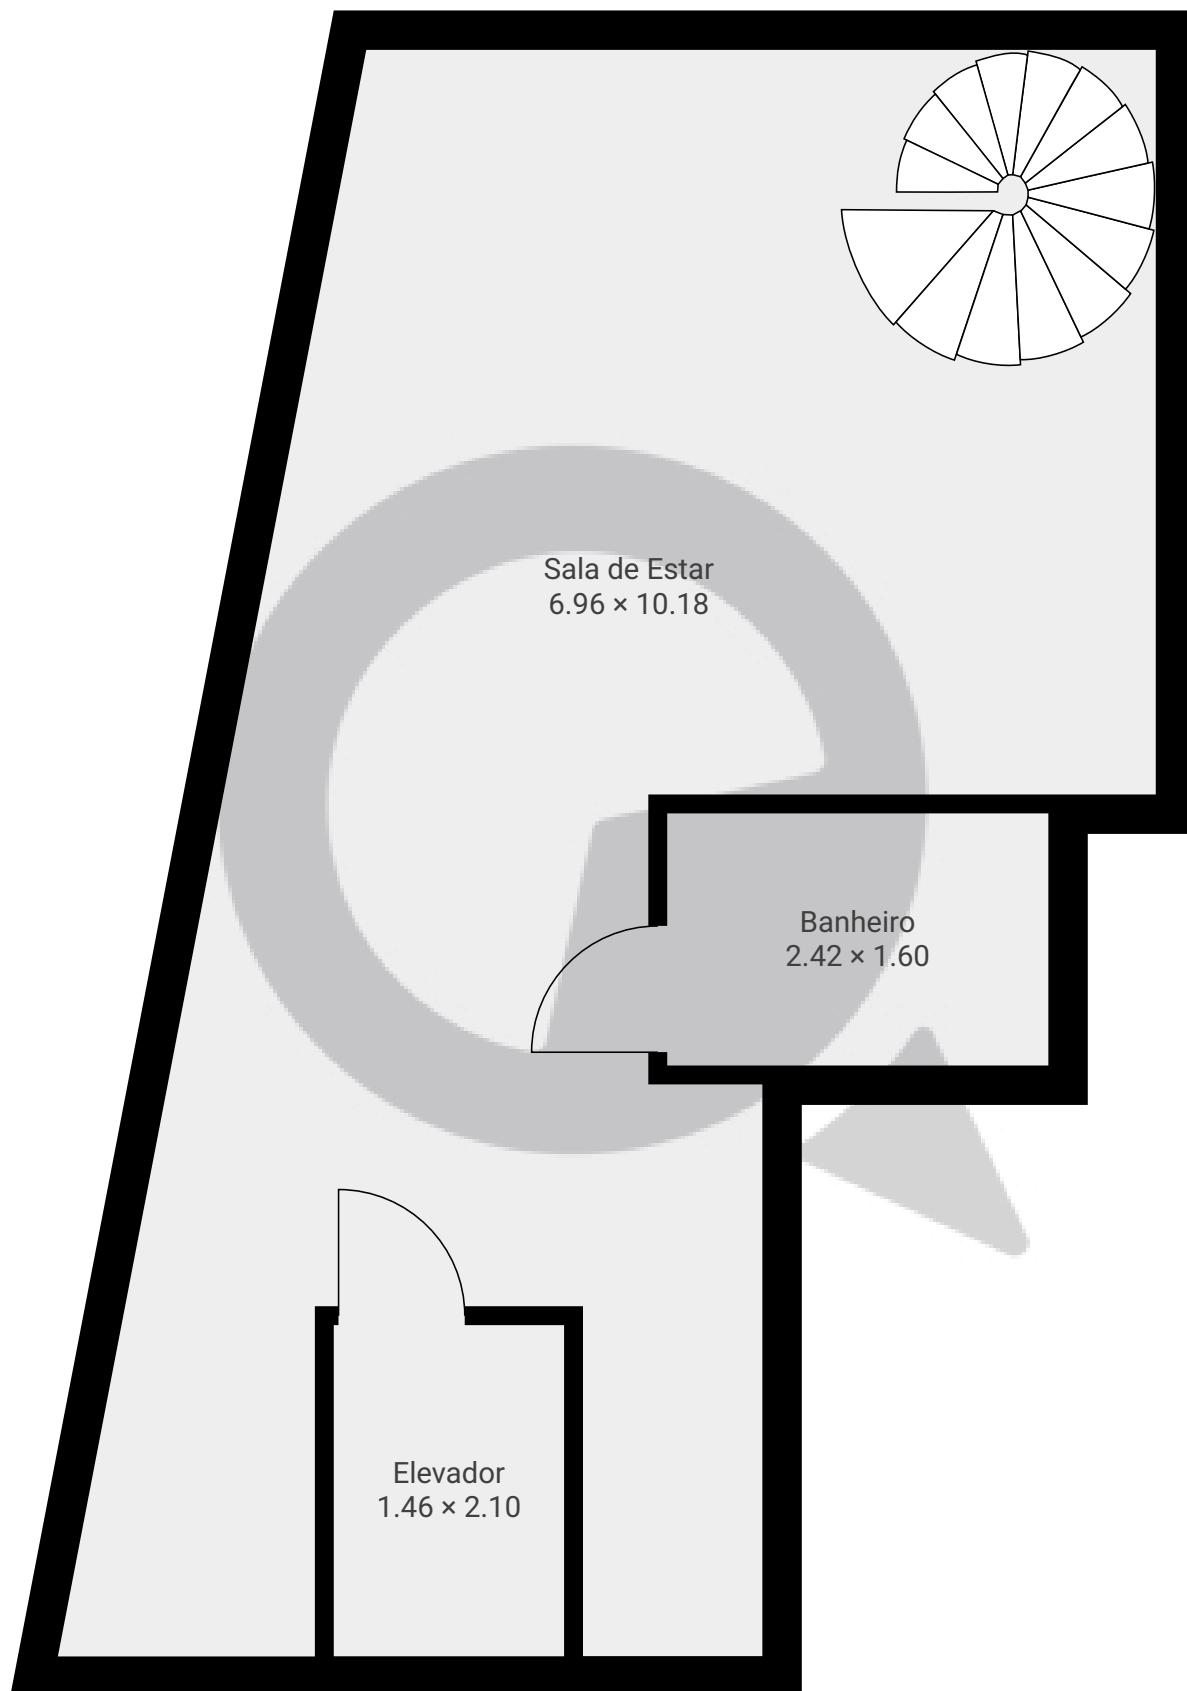

ESTA PLANTA É FORNECIDA SEM QUALQUER TIPO DE GARANTIA E PRECISÃO DE MEDIDAS.

0.0 0.5 1.0 1.5 2.0m
1:48
Page 2/2