


▼ Andar Térreo

ÁREA TOTAL: 104.10 m² • ÁREA DE MORADIA: 104.10 m² • CÔMODOS: 4

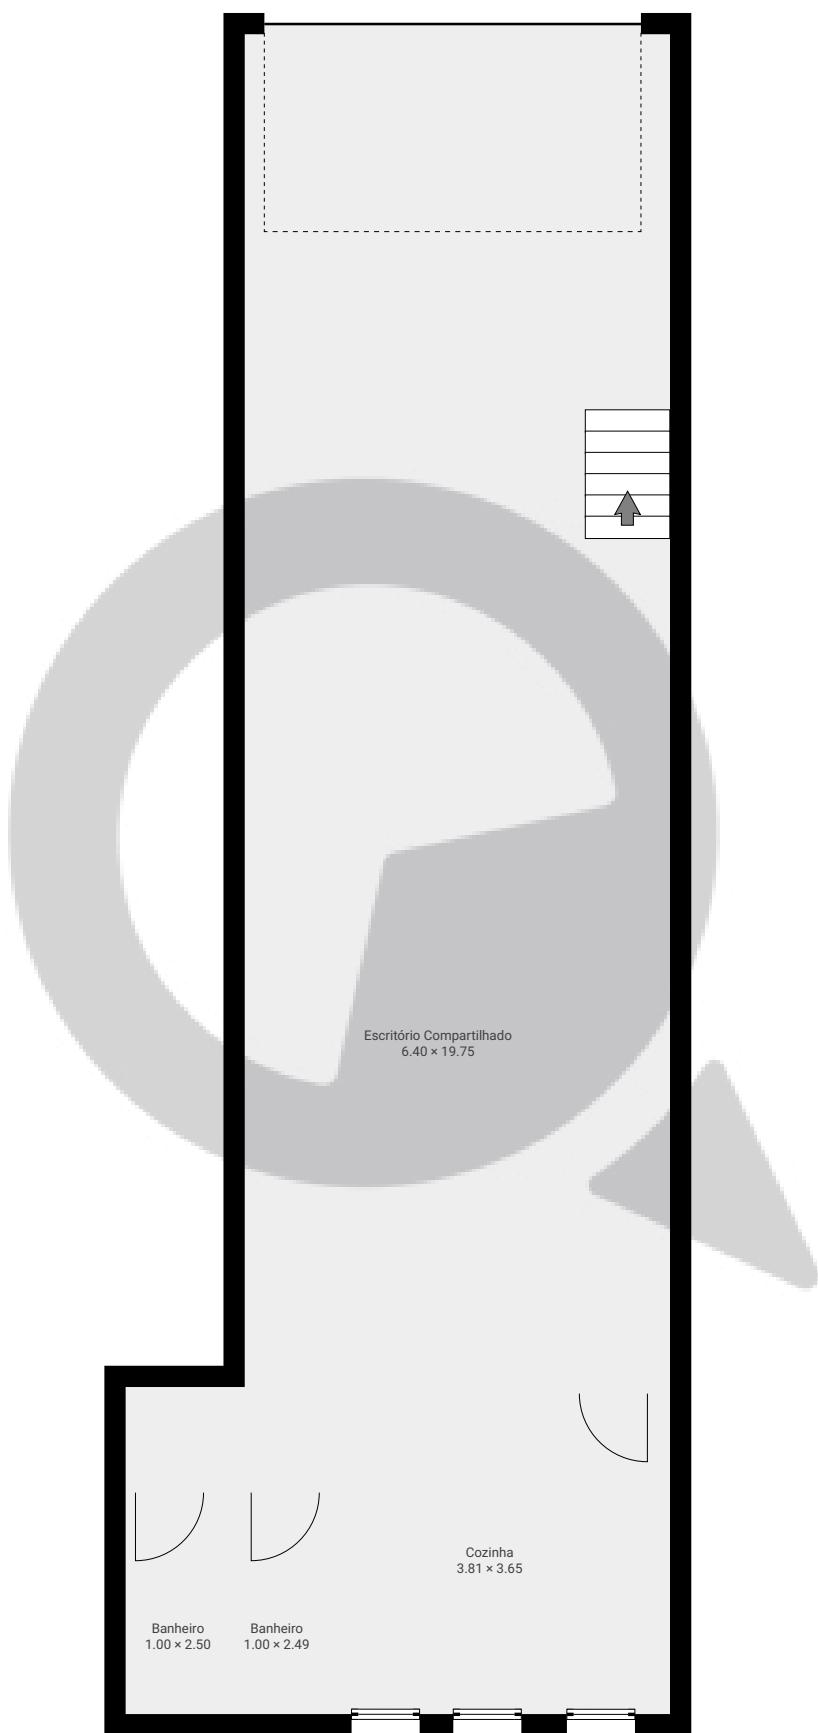

ESTA PLANTA É FORNECIDA SEM QUALQUER TIPO DE GARANTIA E PRECISÃO DE MEDIDAS.


0 1 2 3 4m

1:89

Page 1/2

▼ Cave

ÁREA TOTAL: 30.00 m² • ÁREA DE MORADIA: 30.00 m² • CÔMODOS: 1

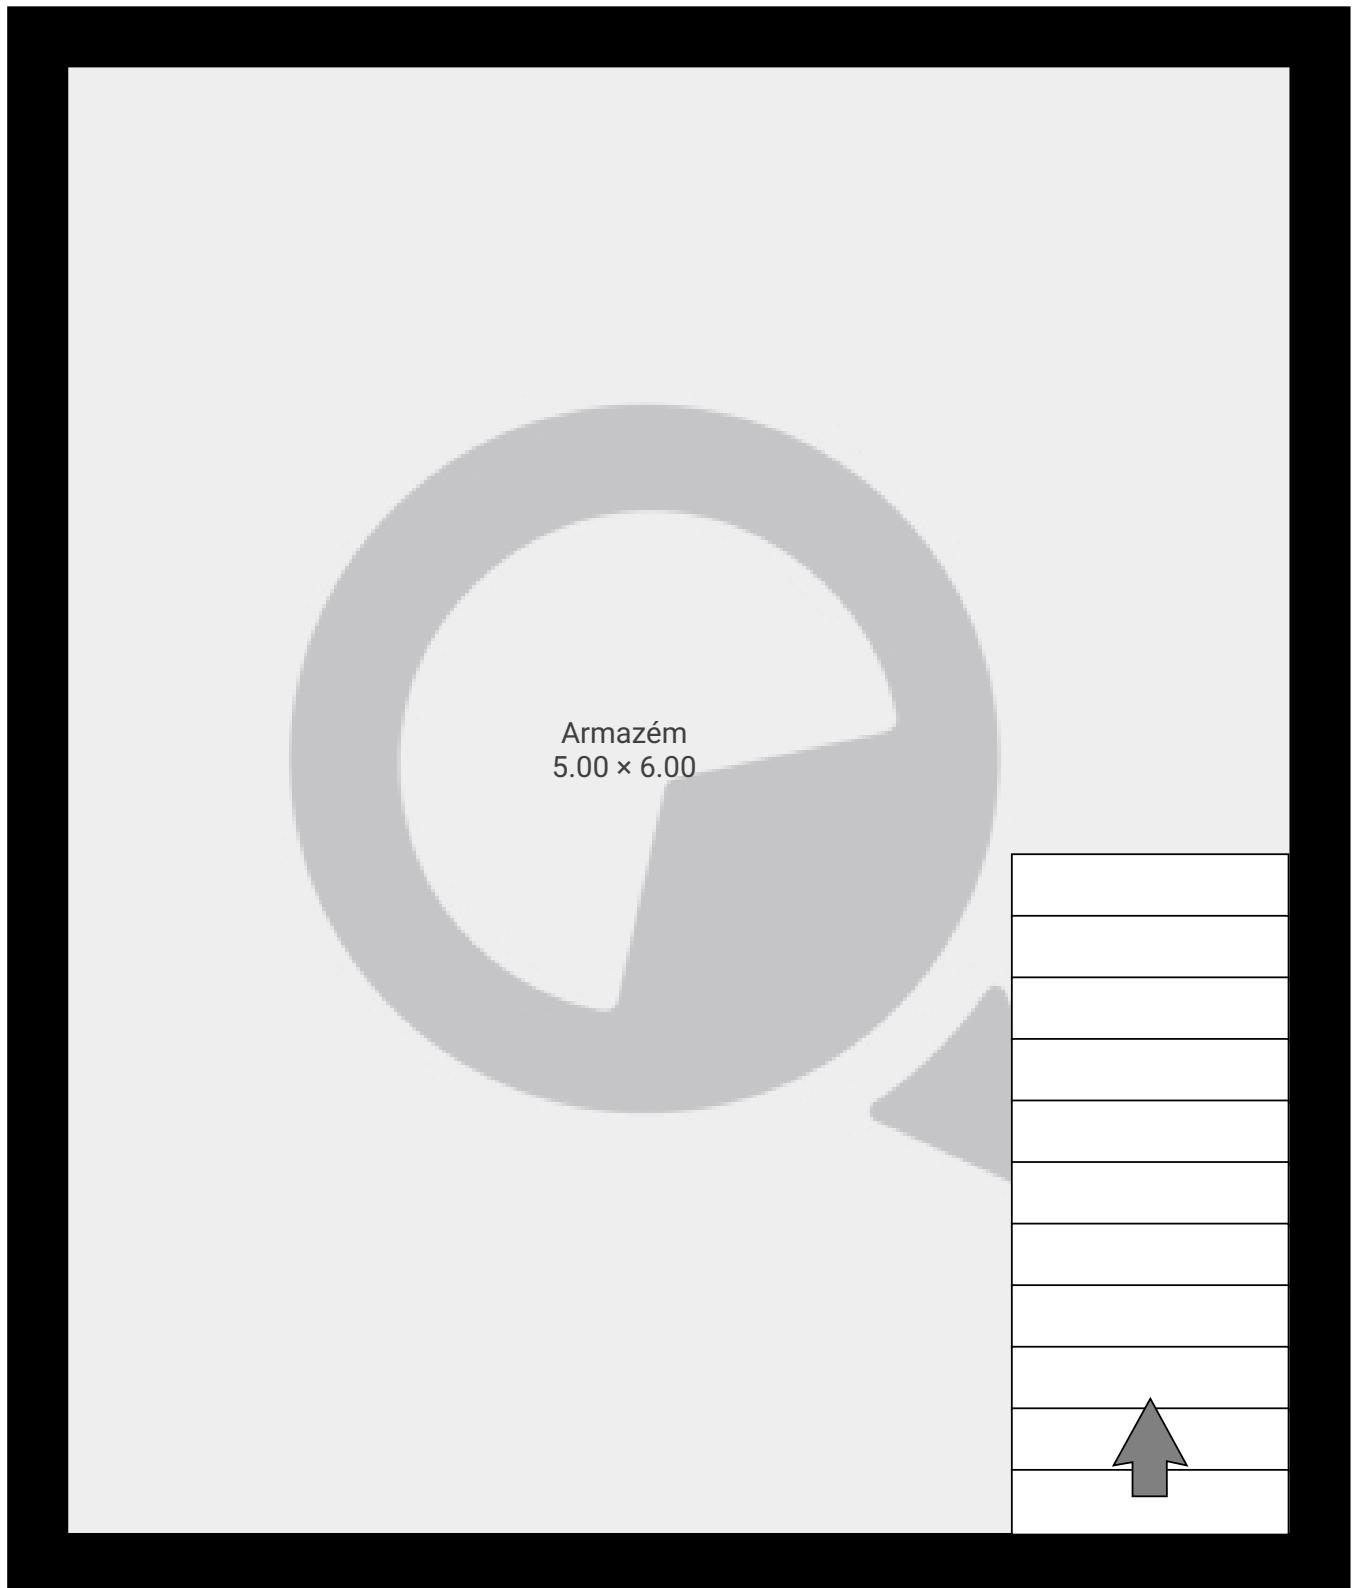

ESTA PLANTA É FORNECIDA SEM QUALQUER TIPO DE GARANTIA E PRECISÃO DE MEDIDAS.

0.0 0.5 1.0 1.5m
1:31
Page 2/2