


▼ 3º Piso

ÁREA TOTAL: 88.58 m² • ÁREA DE MORADIA: 88.58 m² • CÔMODOS: 9

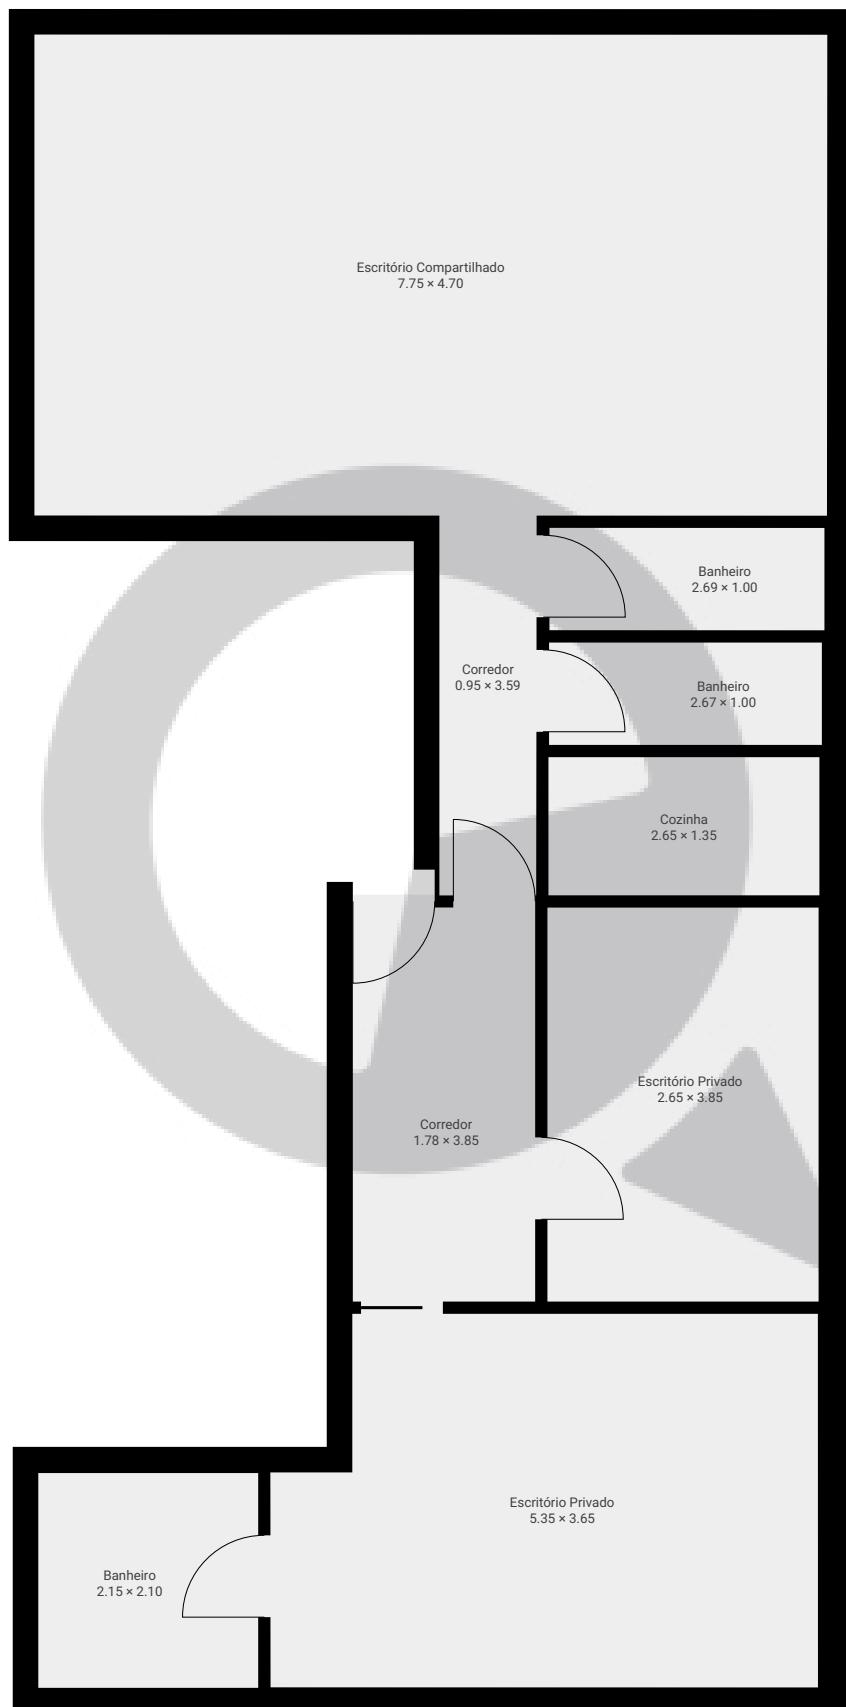

ESTA PLANTA É FORNECIDA SEM QUALQUER TIPO DE GARANTIA E PRECISÃO DE MEDIDAS.

0 1 2 3m
1:74
Page 1/1