


▼ Andar Térreo

ÁREA TOTAL: 77.29 m² • ÁREA DE MORADIA: 77.29 m² • CÔMODOS: 10

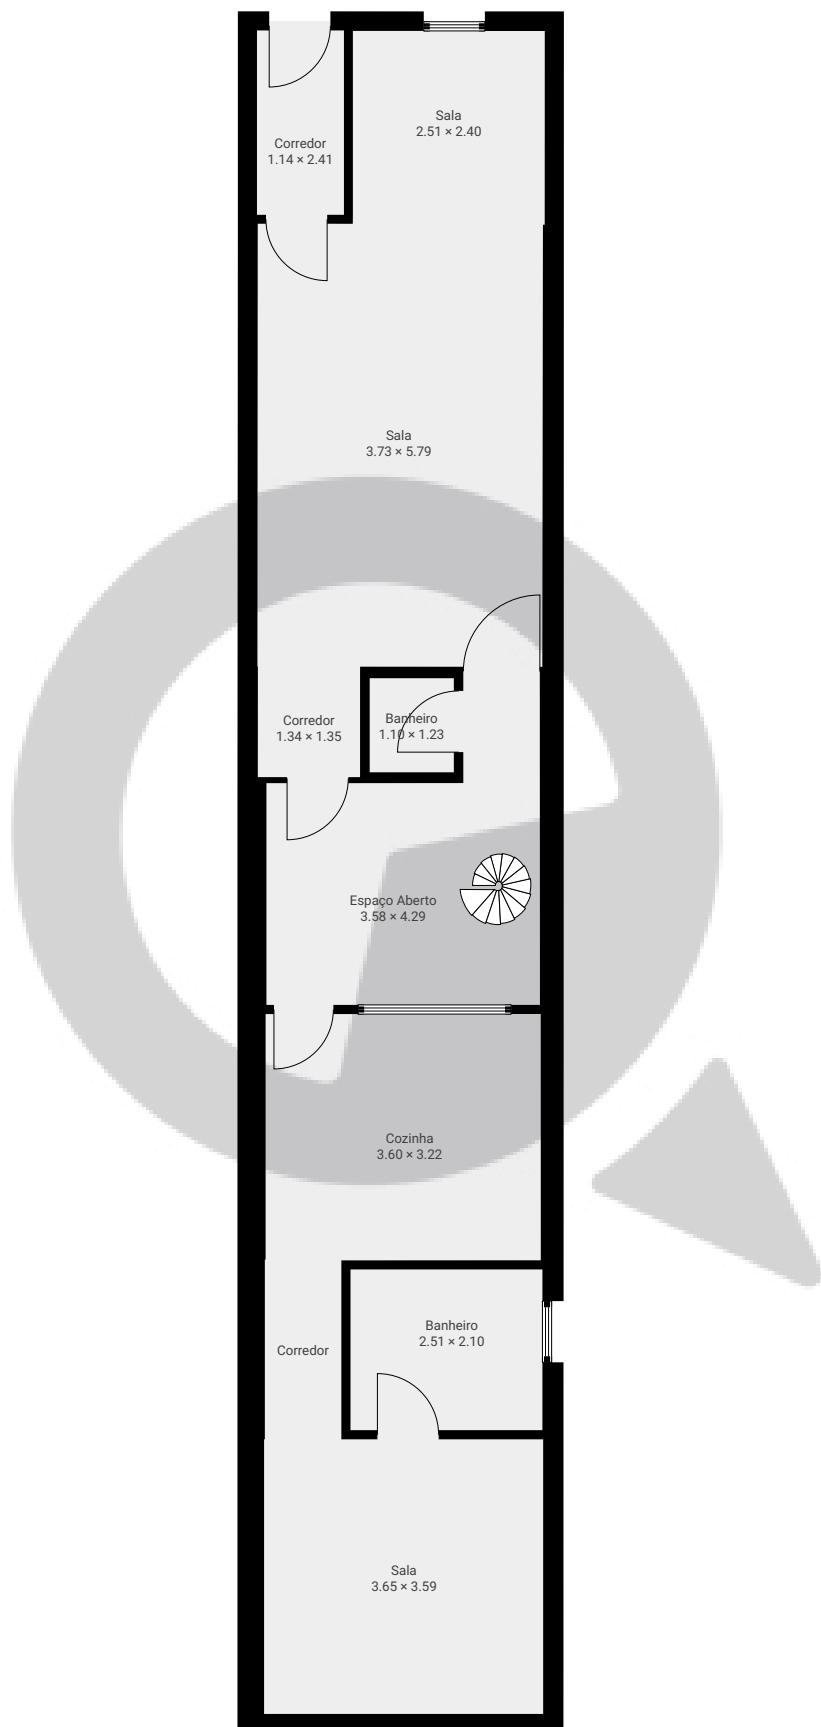

ESTA PLANTA É FORNECIDA SEM QUALQUER TIPO DE GARANTIA E PRECISÃO DE MEDIDAS.

0 1 2 3 4m
1:99
Page 1/2



Rua Guaricanga, 369

ÁREA TOTAL: 99.68 m² • ÁREA DE MORADIA: 99.68 m² • PISOS: 2 • CÔMODOS: 12

Q SuaQuadra

▼ 1º Piso

ÁREA TOTAL: 22.39 m² • ÁREA DE MORADIA: 22.39 m² • CÔMODOS: 2

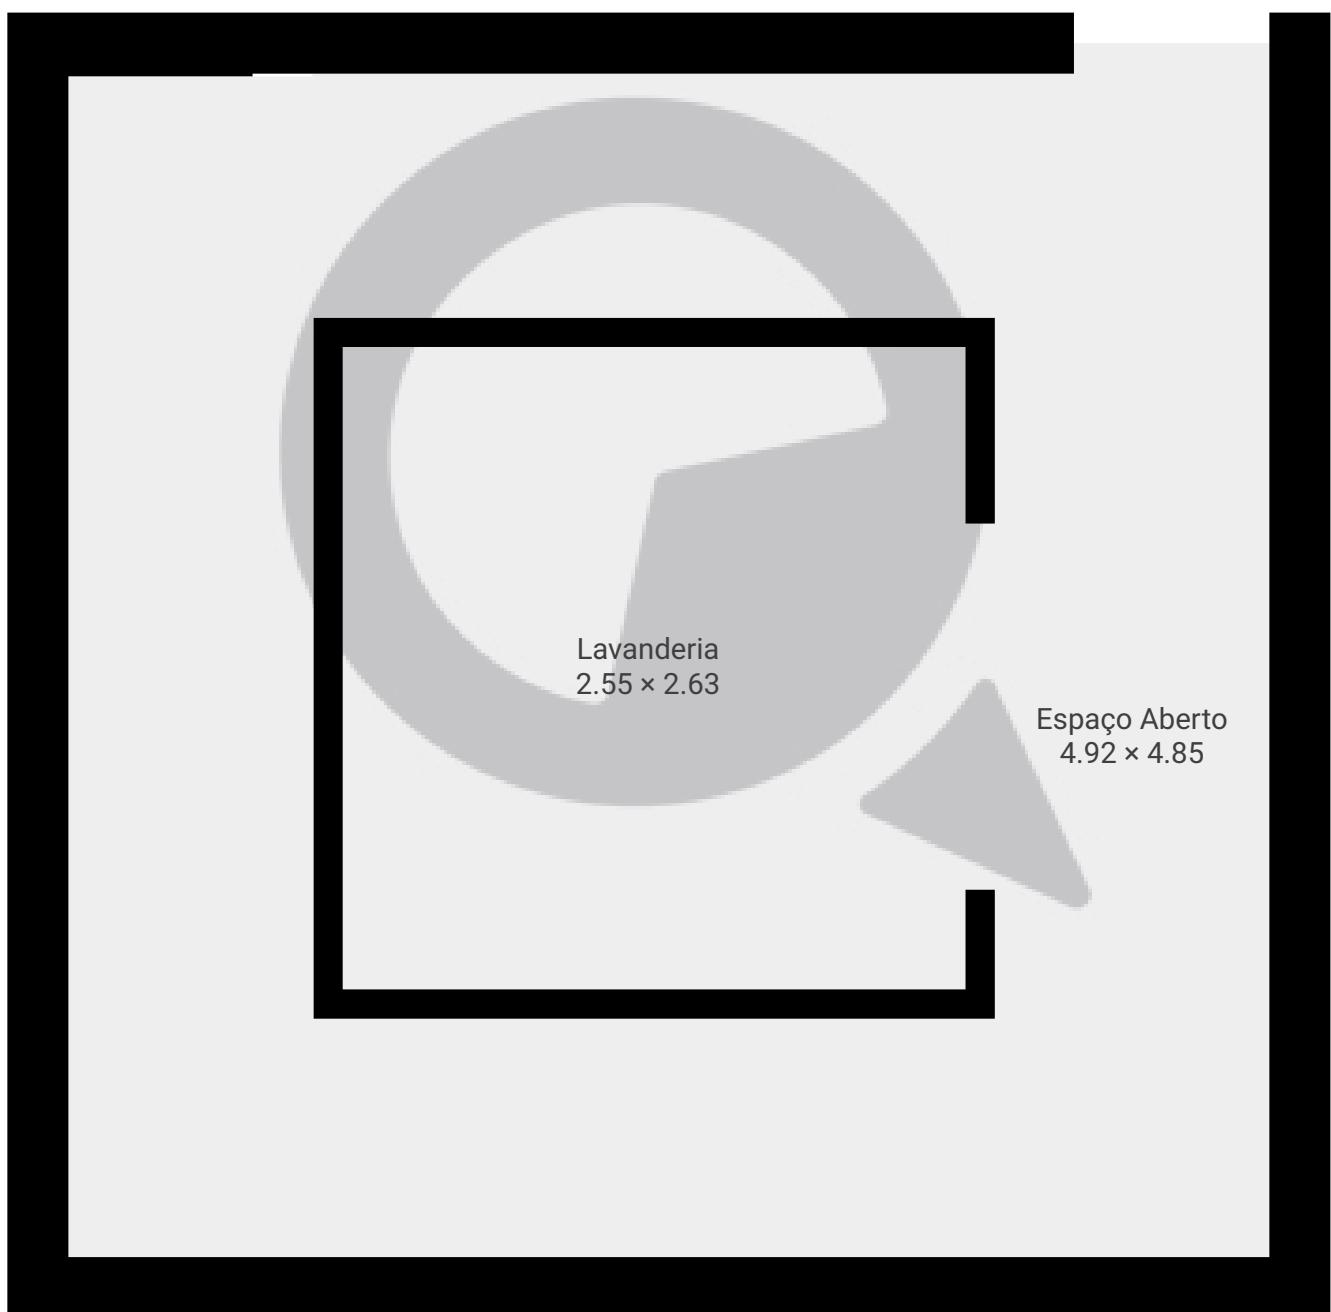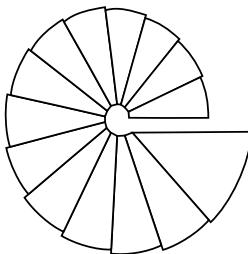

ESTA PLANTA É FORNECIDA SEM QUALQUER TIPO DE GARANTIA E PRECISÃO DE MEDIDAS.

0.0 0.5 1.0 1.5m
1:31
Page 2/2