

# Rua Augusta 890 610


Rua Augusta 890, 01304-001, São Paulo, BR

ÁREA TOTAL: 29.72 m<sup>2</sup> • ÁREA DE MORADIA: 29.72 m<sup>2</sup> • PISOS: 1 • CÔMODOS: 3



## ▼ 6º Piso

ÁREA TOTAL: 29.72 m<sup>2</sup> • ÁREA DE MORADIA: 29.72 m<sup>2</sup> • CÔMODOS: 3

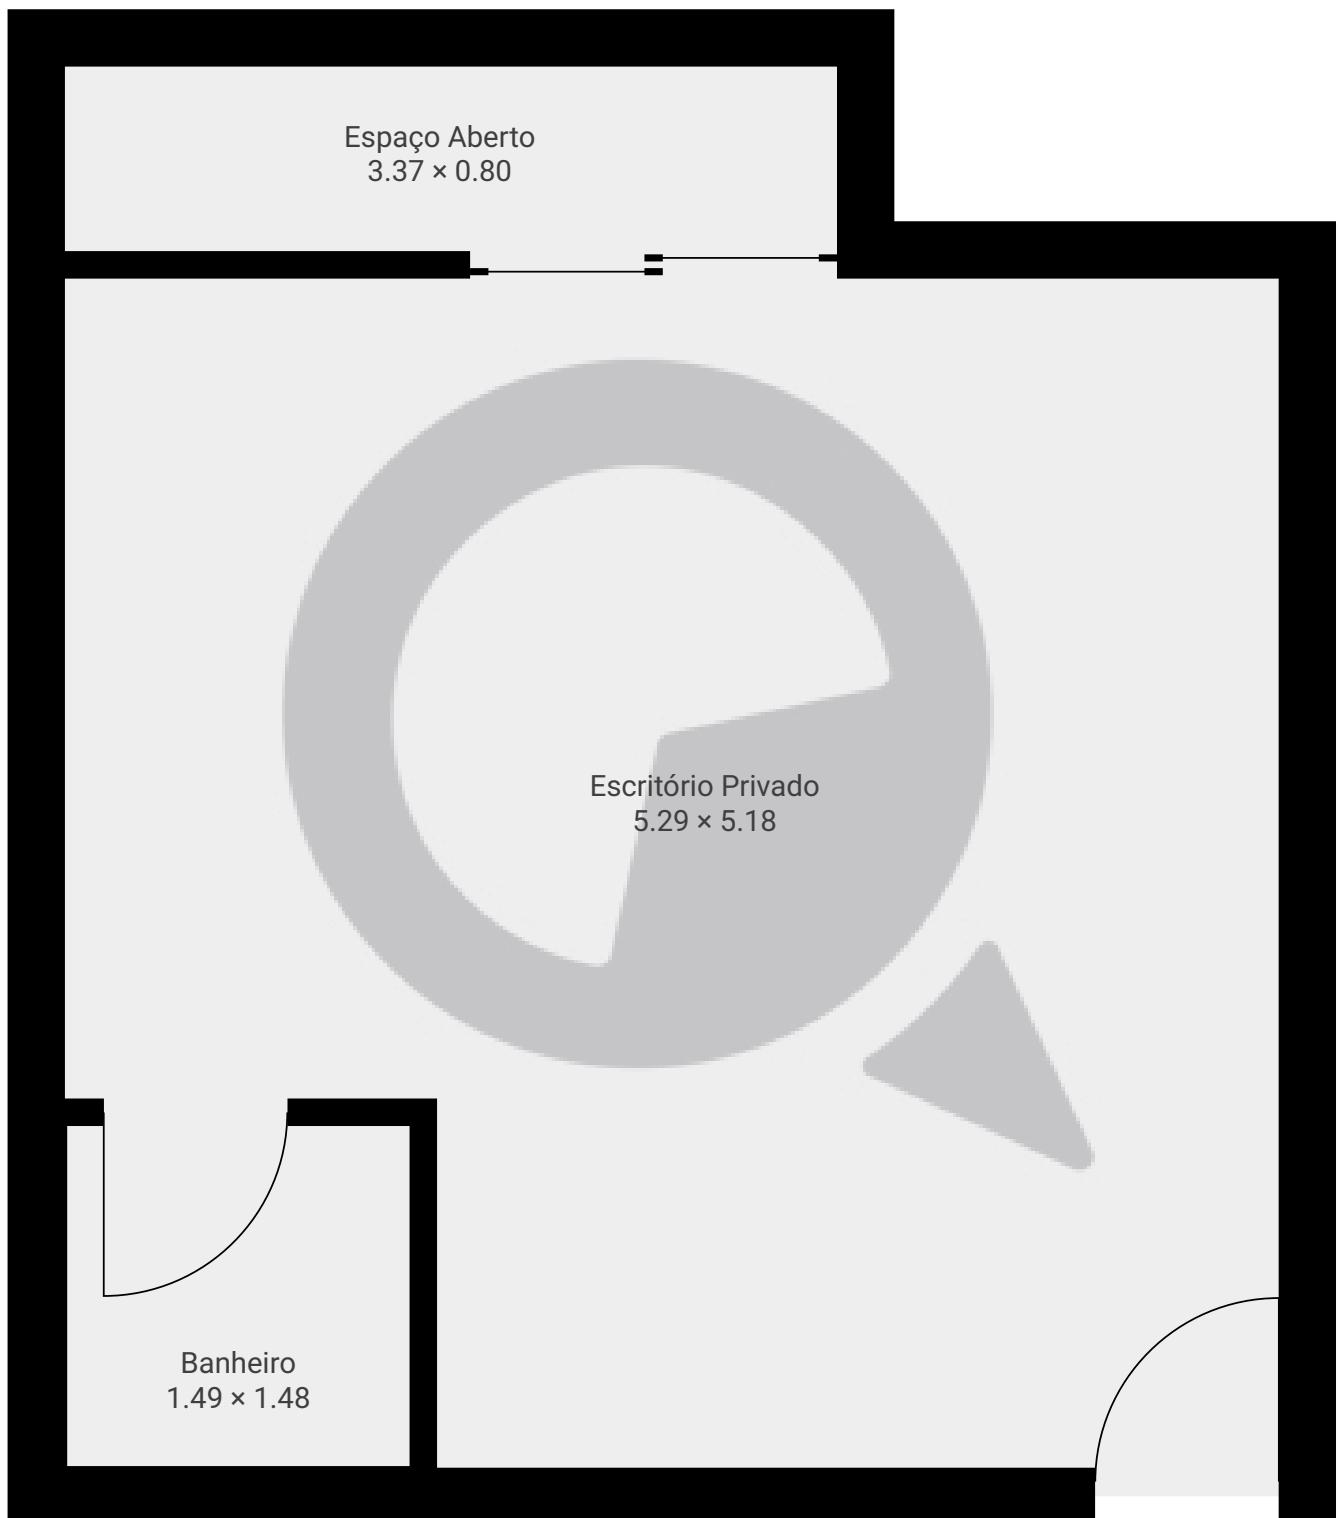

ESTA PLANTA É FORNECIDA SEM QUALQUER TIPO DE GARANTIA E PRECISÃO DE MEDIDAS.

0.0 0.5 1.0 1.5m  
1:33  
Page 1/1