

Rua Gomes de Carvalho, 1657 conjunto 41 - Vila Olímpia


Rua Gomes de Carvalho 1657, 04547-006, São Paulo, BR

ÁREA TOTAL: 35.68 m² • ÁREA DE MORADIA: 35.68 m² • PISOS: 1 • CÔMODOS: 6

SuaQuadra

▼ 4º Piso

ÁREA TOTAL: 35.68 m² • ÁREA DE MORADIA: 35.68 m² • CÔMODOS: 6

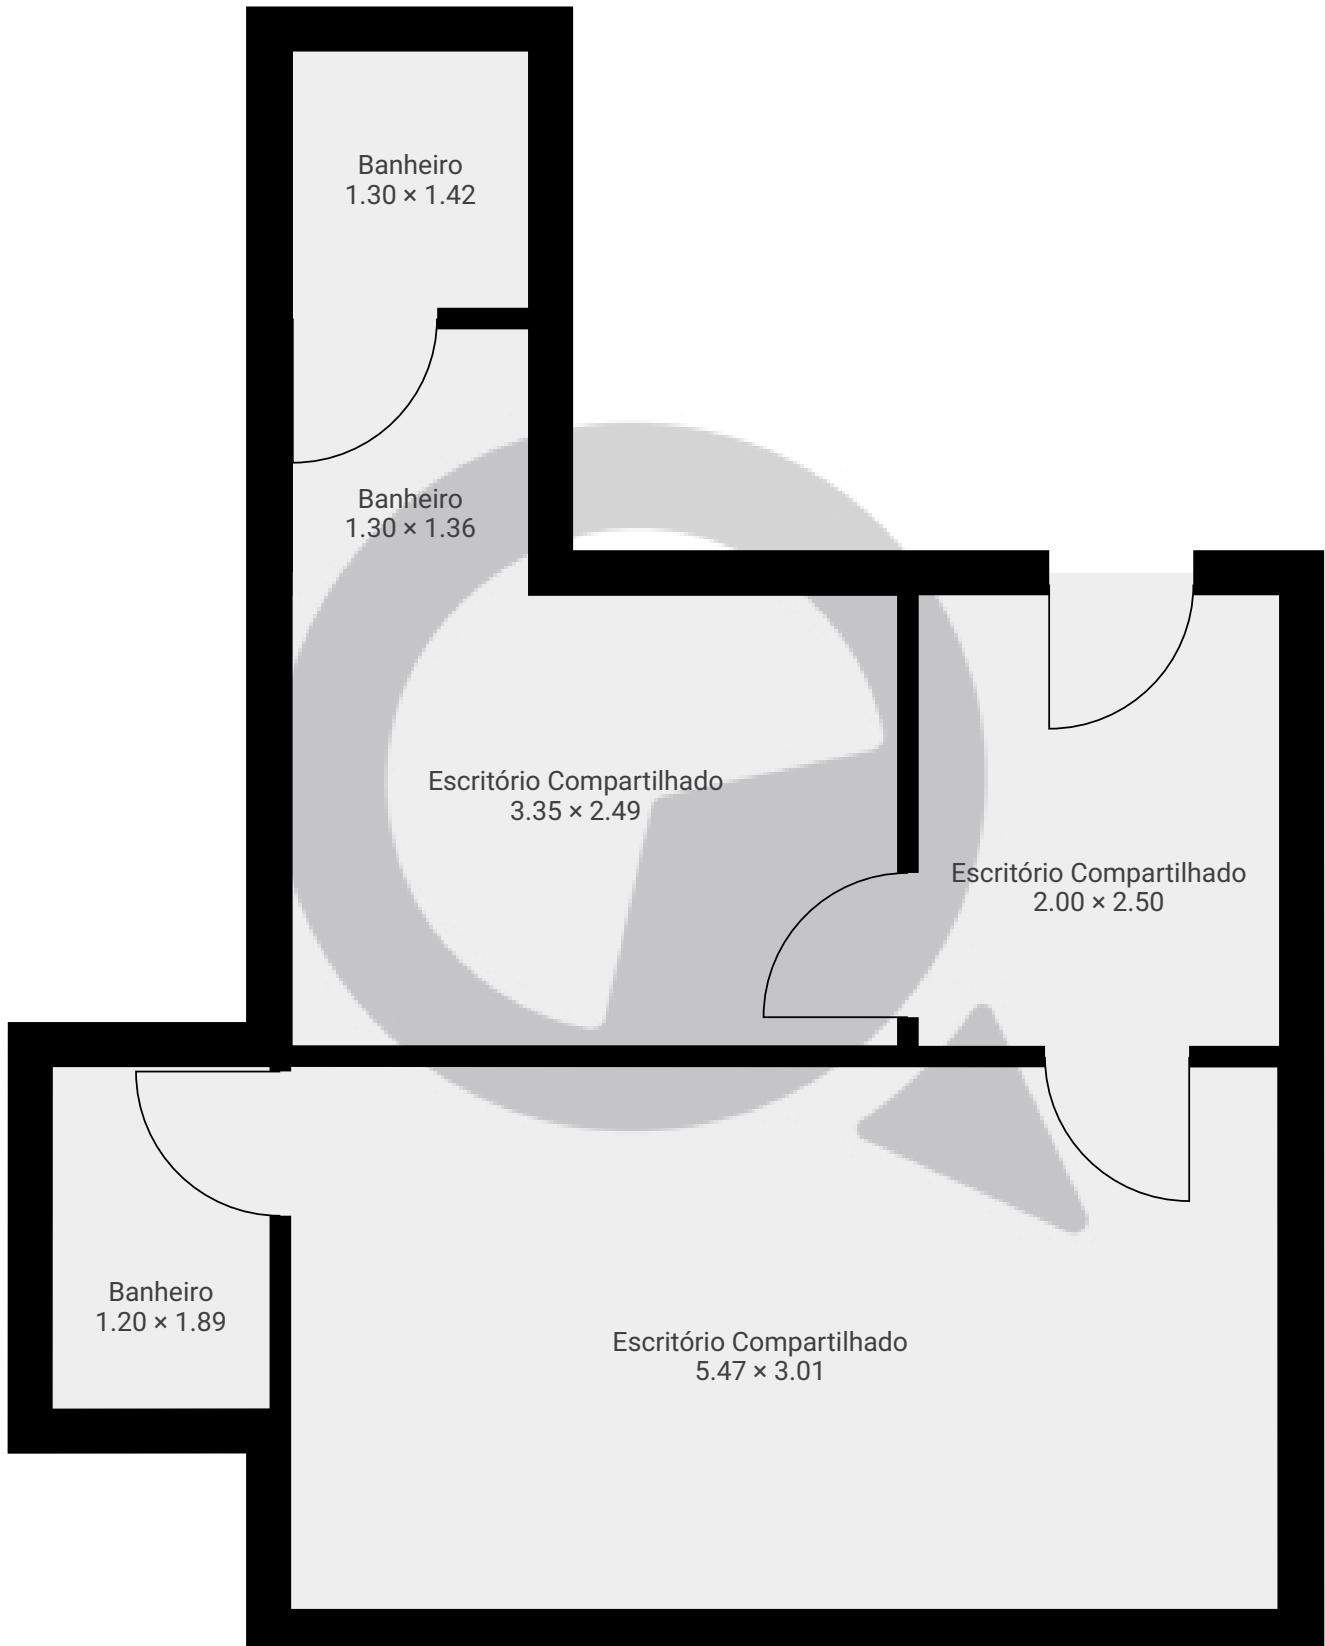

ESTA PLANTA É FORNECIDA SEM QUALQUER TIPO DE GARANTIA E PRECISÃO DE MEDIDAS.

0.0 0.5 1.0 1.5 2.0m
1:42
Page 1/1