


▼ Andar Térreo

ÁREA TOTAL: 67.87 m<sup>2</sup> • ÁREA DE MORADIA: 67.87 m<sup>2</sup> • CÔMODOS: 5

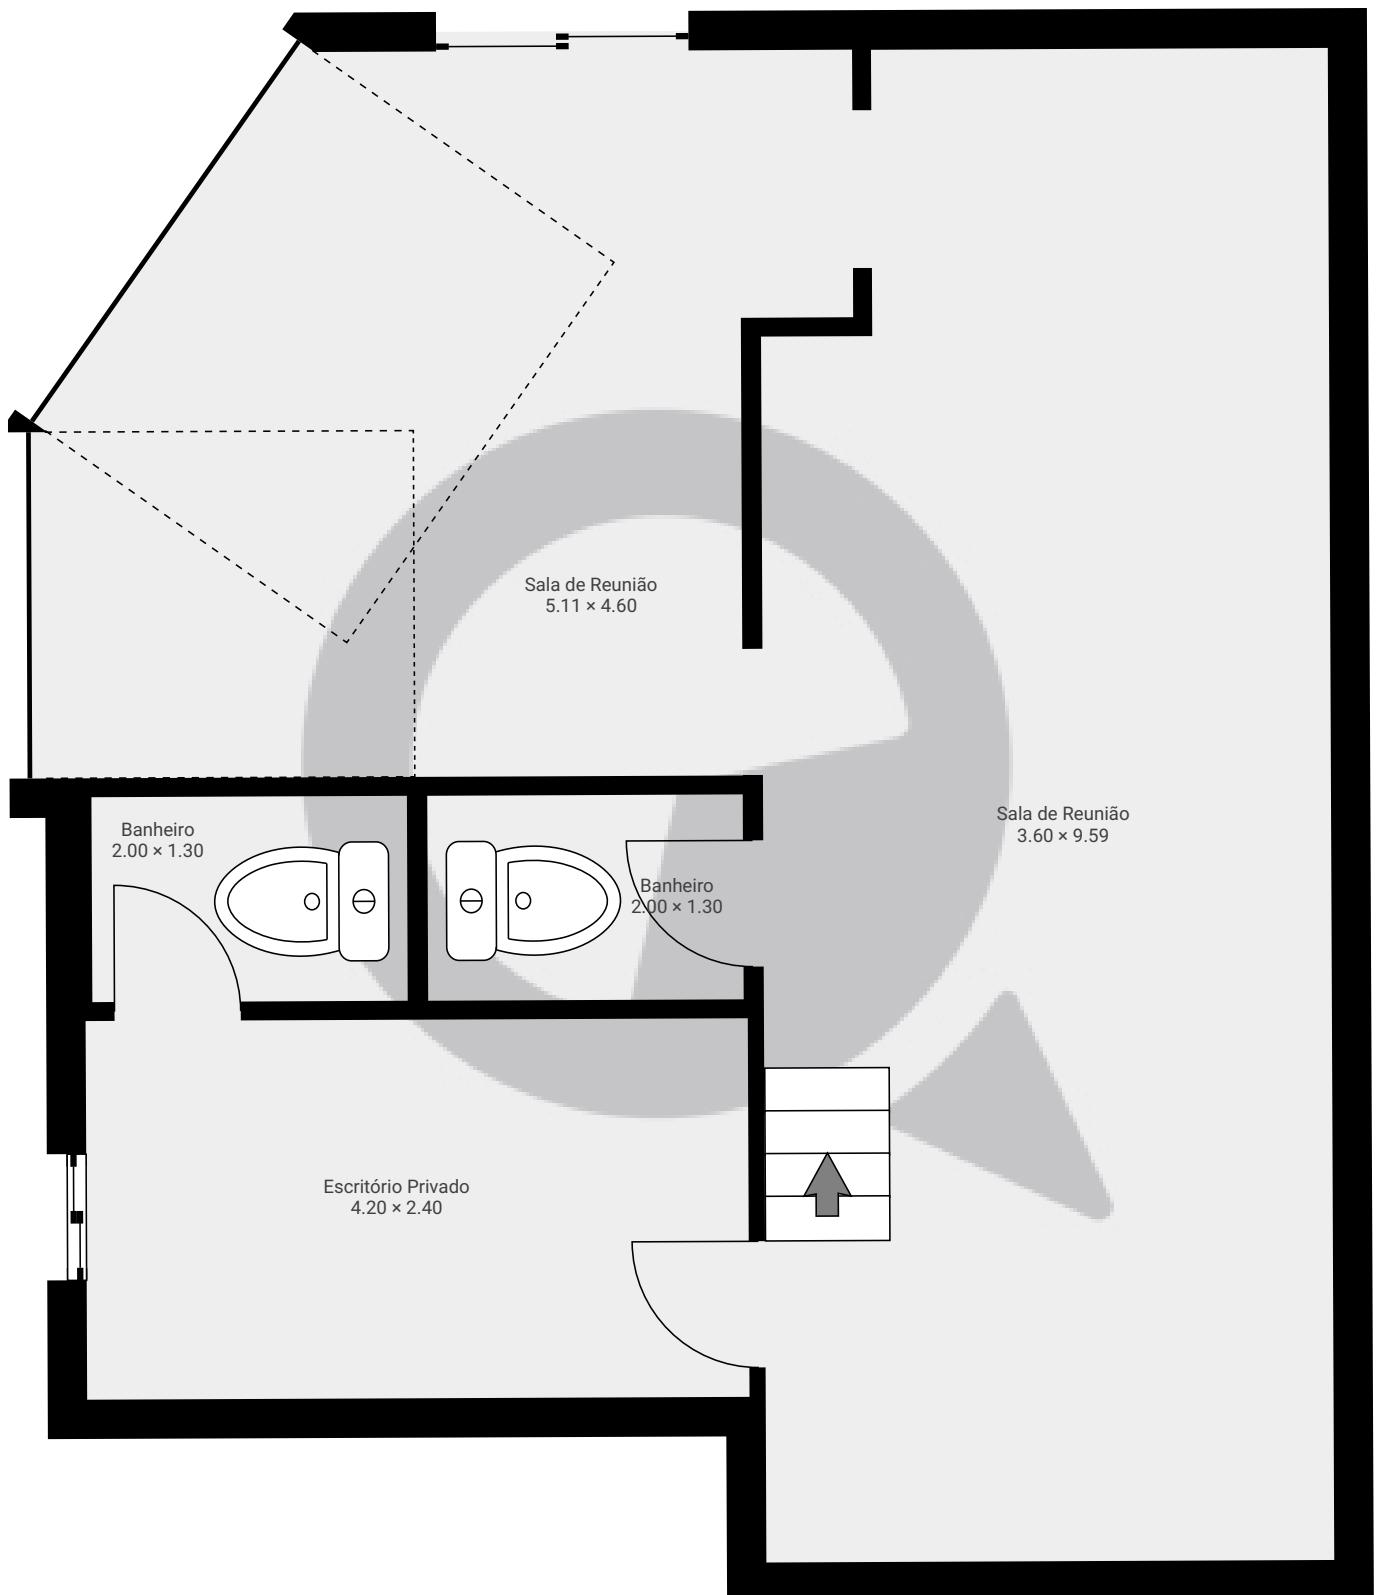

ESTA PLANTA É FORNECIDA SEM QUALQUER TIPO DE GARANTIA E PRECISÃO DE MEDIDAS.

0.0 0.5 1.0 1.5 2.0m

1:48

Page 1/1