



▼ Andar Térreo

ÁREA TOTAL: 45.18 m² • ÁREA DE MORADIA: 45.18 m² • CÔMODOS: 4

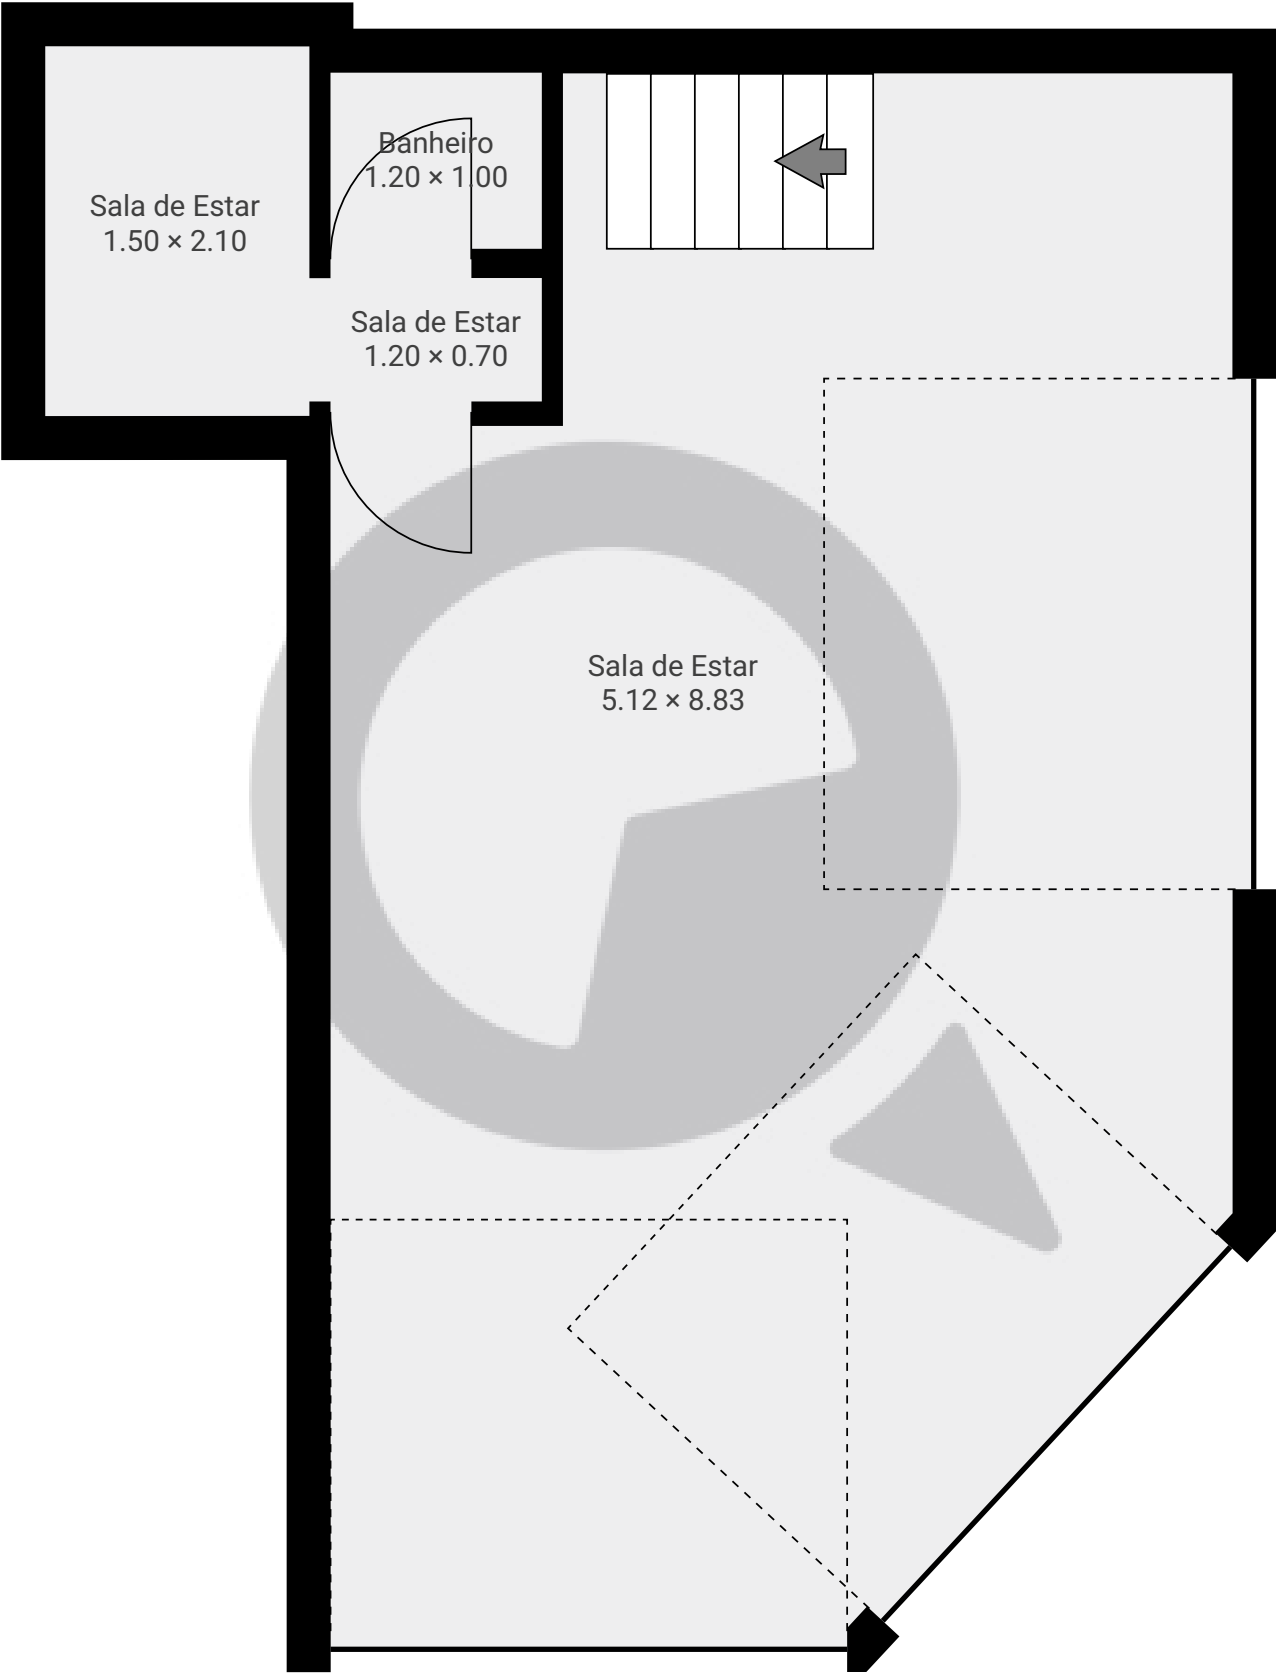

ESTA PLANTA É FORNECIDA SEM QUALQUER TIPO DE GARANTIA E PRECISÃO DE MEDIDAS.

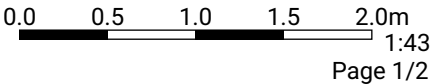

▼ 1º Piso

ÁREA TOTAL: 42.65 m² • ÁREA DE MORADIA: 42.65 m² • CÔMODOS: 1



ESTA PLANTA É FORNECIDA SEM QUALQUER TIPO DE GARANTIA E PRECISÃO DE MEDIDAS.

