

Rua Santo Amaro, 316 - Loja


Rua Santo Amaro 316, 01315-001 São Paulo, São Paulo, BR

ÁREA TOTAL: 258.03 m² • ÁREA DE MORADIA: 258.03 m² • PISOS: 2 • CÔMODOS: 6

SuaQuadra

▼ Andar Térreo

ÁREA TOTAL: 178.18 m² • ÁREA DE MORADIA: 178.18 m² • CÔMODOS: 4

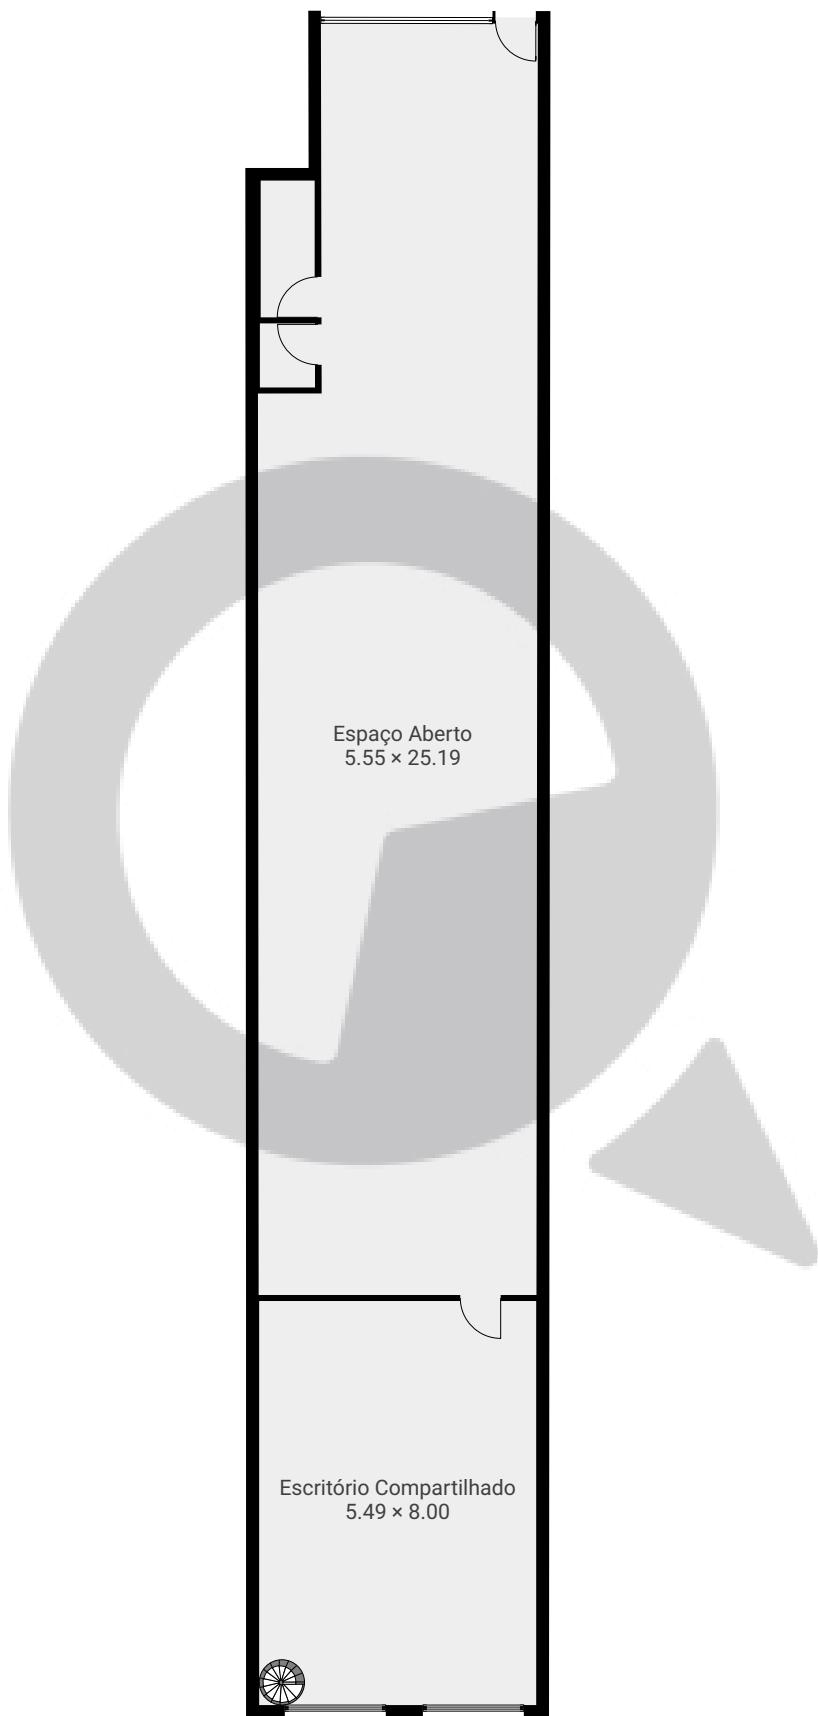

ESTA PLANTA É FORNECIDA SEM QUALQUER TIPO DE GARANTIA E PRECISÃO DE MEDIDAS.

0 2 4 6m
1:150
Page 1/2

Rua Santo Amaro, 316 - Loja


Rua Santo Amaro 316, 01315-001 São Paulo, São Paulo, BR

ÁREA TOTAL: 258.03 m² • ÁREA DE MORADIA: 258.03 m² • PISOS: 2 • CÔMODOS: 6

SuaQuadra

▼ Cave

ÁREA TOTAL: 79.85 m² • ÁREA DE MORADIA: 79.85 m² • CÔMODOS: 2

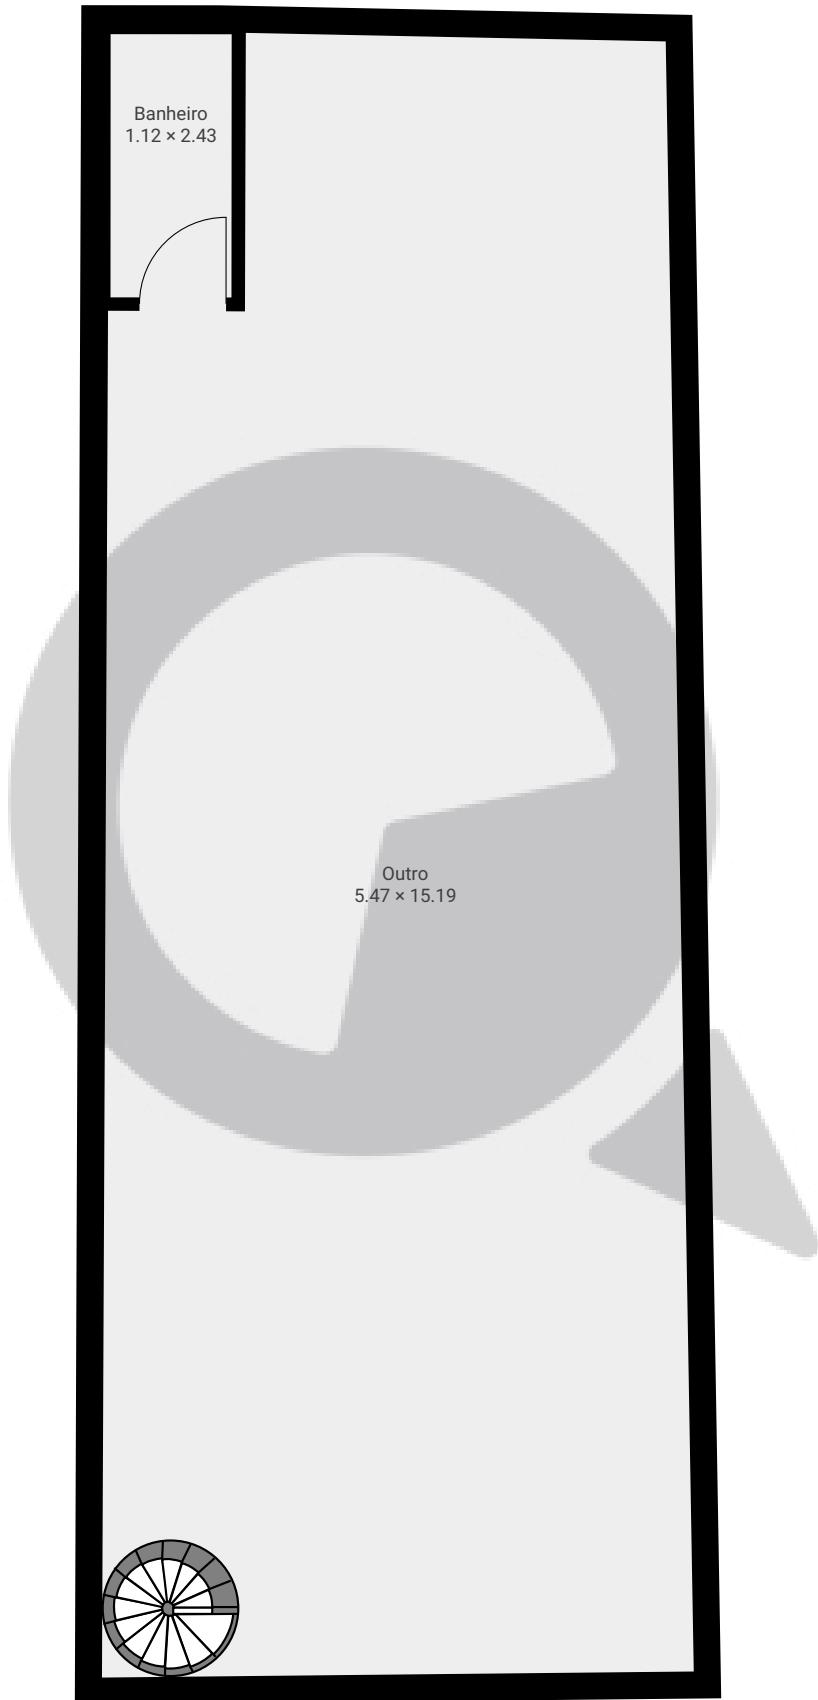

ESTA PLANTA É FORNECIDA SEM QUALQUER TIPO DE GARANTIA E PRECISÃO DE MEDIDAS.

0 1 2 3m
1:70
Page 2/2