

# Meu novo projeto


Rua Doutor Homem de Melo 390, 05007-001, São Paulo, BR

ÁREA TOTAL: 21.14 m<sup>2</sup> • ÁREA DE MORADIA: 21.14 m<sup>2</sup> • PISOS: 1 • CÔMODOS: 3

**SuaQuadra**

## ▼ Andar Térreo

ÁREA TOTAL: 21.14 m<sup>2</sup> • ÁREA DE MORADIA: 21.14 m<sup>2</sup> • CÔMODOS: 3

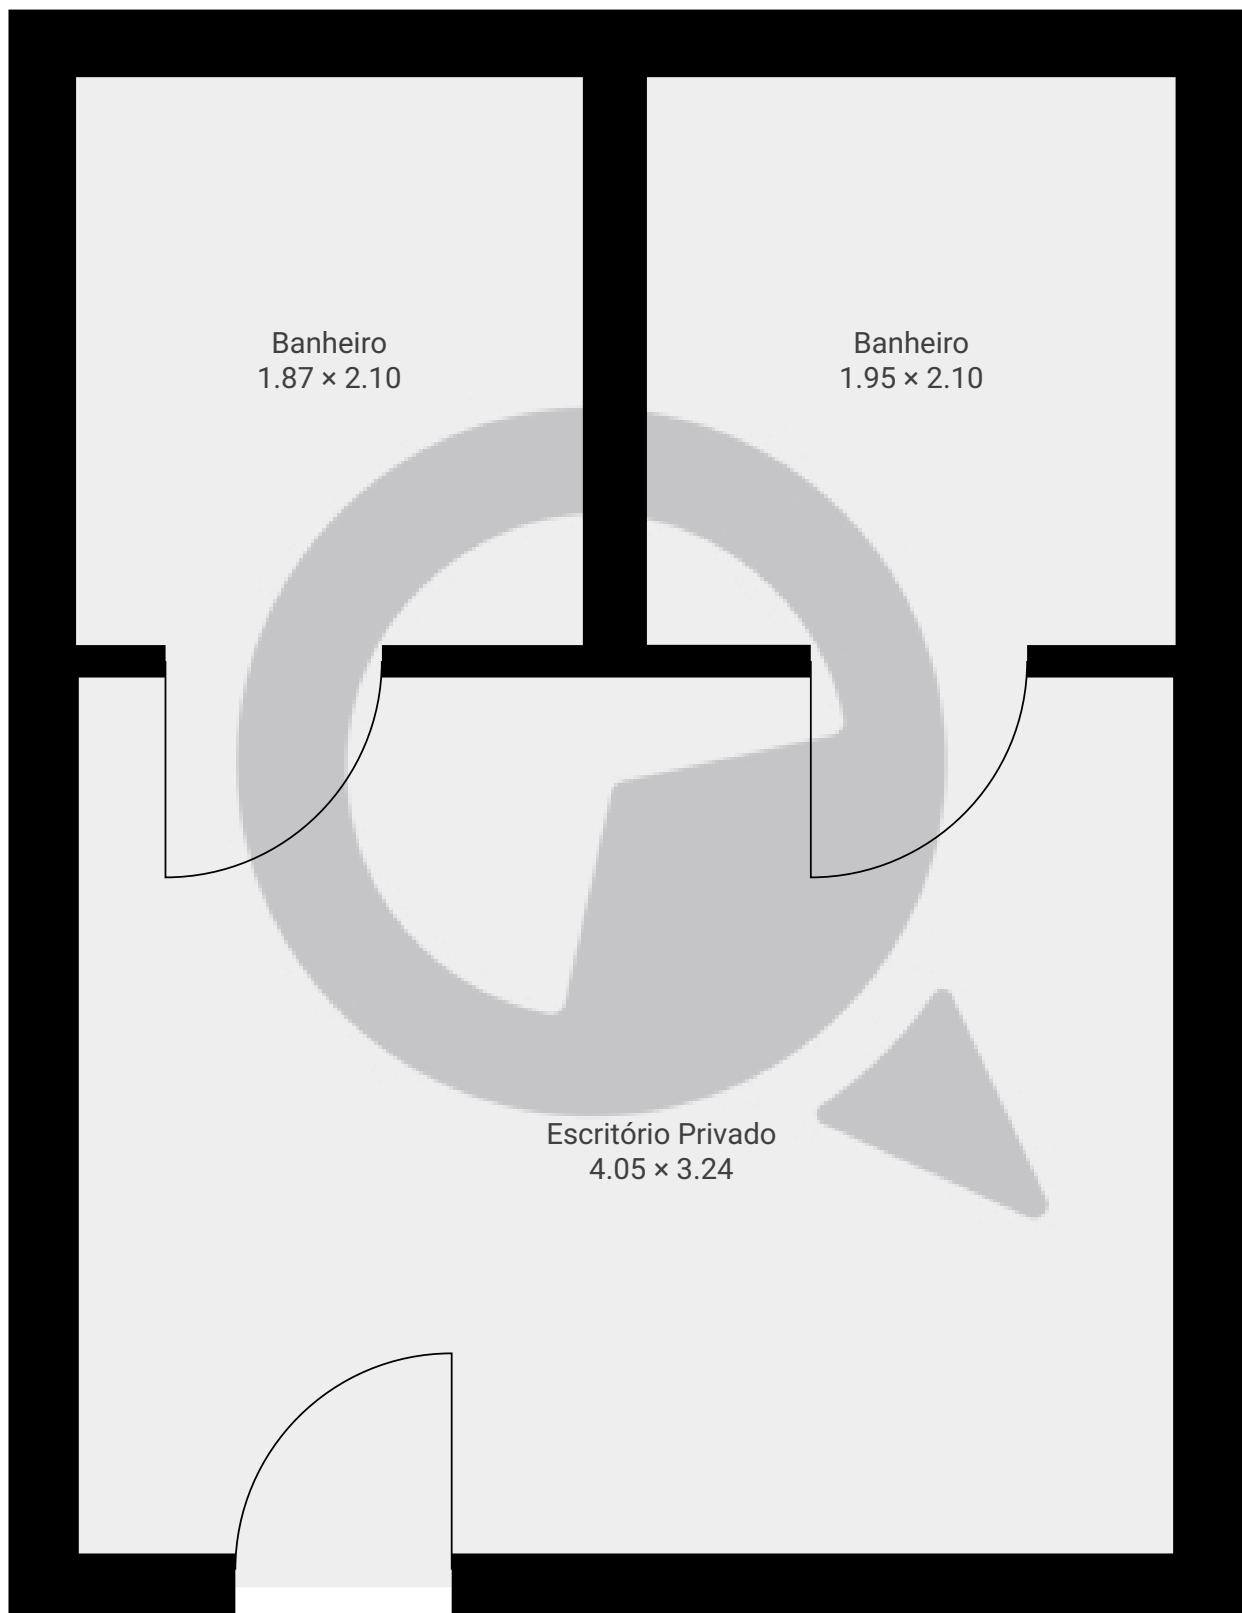

ESTA PLANTA É FORNECIDA SEM QUALQUER TIPO DE GARANTIA E PRECISÃO DE MEDIDAS.

0.0 0.2 0.5 0.8 1.0 1.2m

1:28

Page 1/1