


▼ 1º Piso

ÁREA TOTAL: 49.50 m<sup>2</sup> • ÁREA DE MORADIA: 49.50 m<sup>2</sup> • CÔMODOS: 8

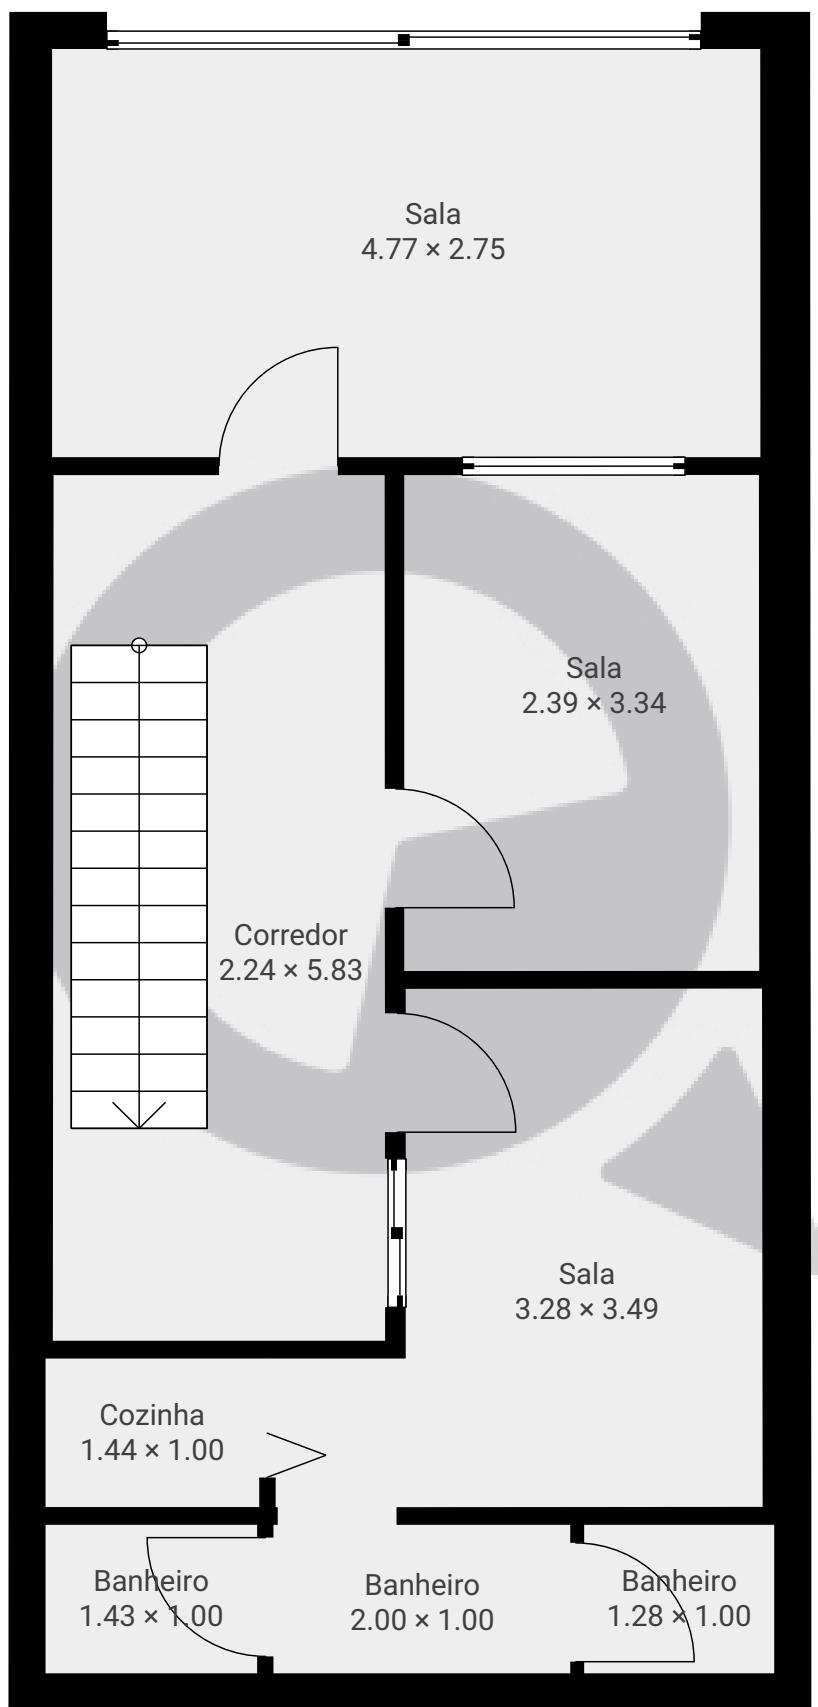

ESTA PLANTA É FORNECIDA SEM QUALQUER TIPO DE GARANTIA E PRECISÃO DE MEDIDAS.

0.0 0.5 1.0 1.5 2.0 2.5m

1:51

Page 1/1