



▼ Andar Térreo

ÁREA TOTAL: 415.27 m² • ÁREA DE MORADIA: 388.31 m² • CÔMODOS: 6


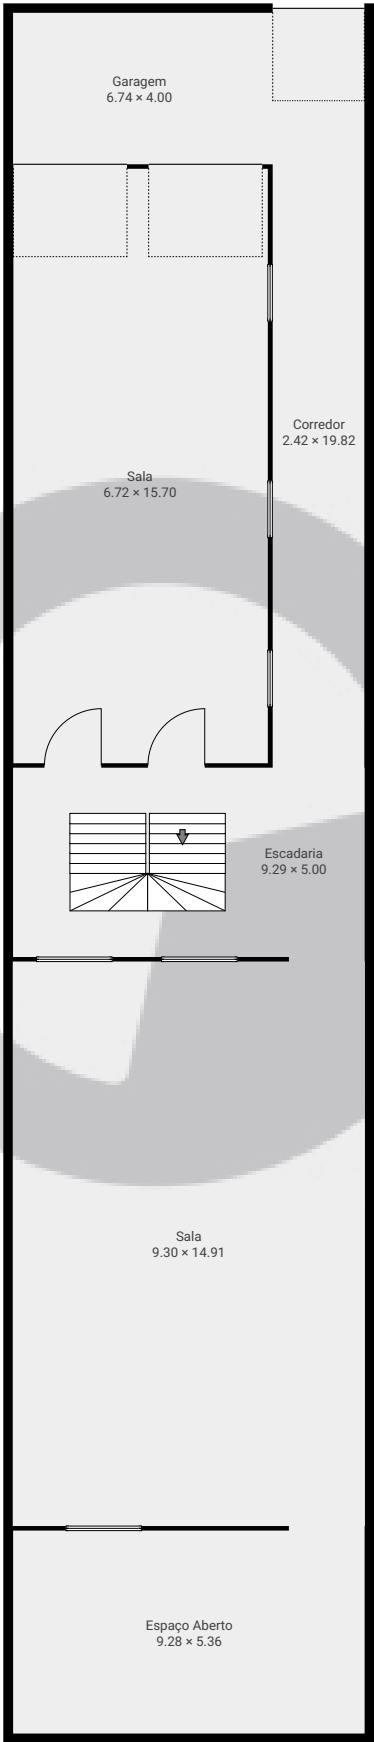


ESTA PLANTA É FORNECIDA SEM QUALQUER TIPO DE GARANTIA E PRECISÃO DE MEDIDAS.

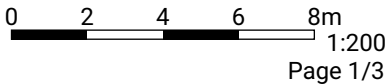


▼ 1º Piso

ÁREA TOTAL: 105.50 m² • ÁREA DE MORADIA: 105.50 m² • CÔMODOS: 1

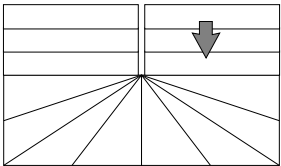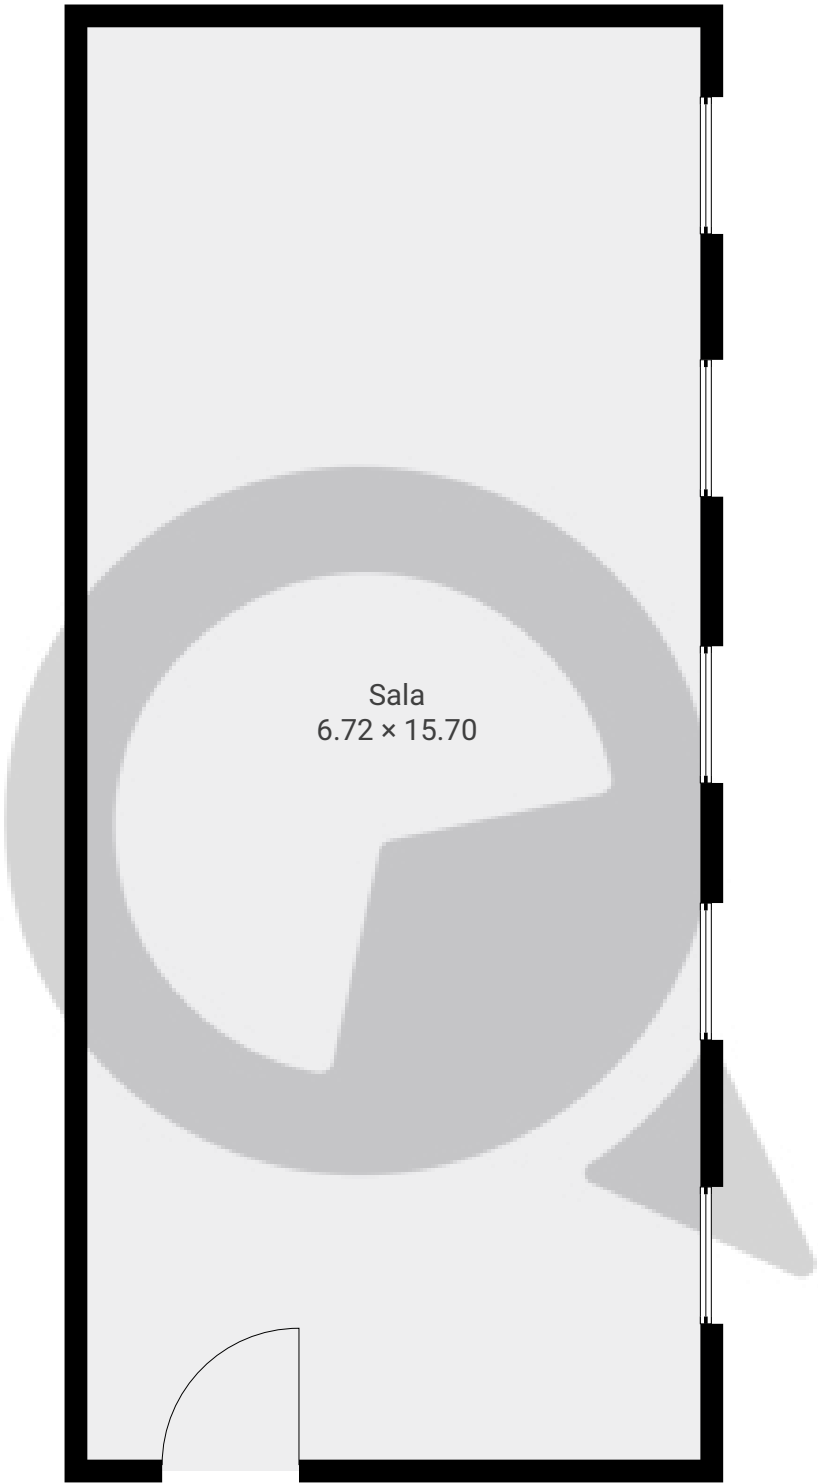


ESTA PLANTA É FORNECIDA SEM QUALQUER TIPO DE GARANTIA E PRECISÃO DE MEDIDAS.

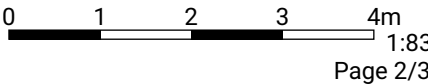

▼ 2º Piso

ÁREA TOTAL: 105.50 m² • ÁREA DE MORADIA: 105.50 m² • CÔMODOS: 1

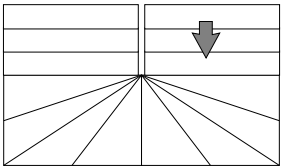

ESTA PLANTA É FORNECIDA SEM QUALQUER TIPO DE GARANTIA E PRECISÃO DE MEDIDAS.

