


Rua Piracuama, nº280 conjunto 41

Rua Piracuama, 05017-040, São Paulo, BR  
ÁREA TOTAL: 35.11 m² • ÁREA DE MORADIA: 35.11 m² • PISOS: 1 • CÔMODOS: 6



▼ 4º Piso

ÁREA TOTAL: 35.11 m² • ÁREA DE MORADIA: 35.11 m² • CÔMODOS: 6

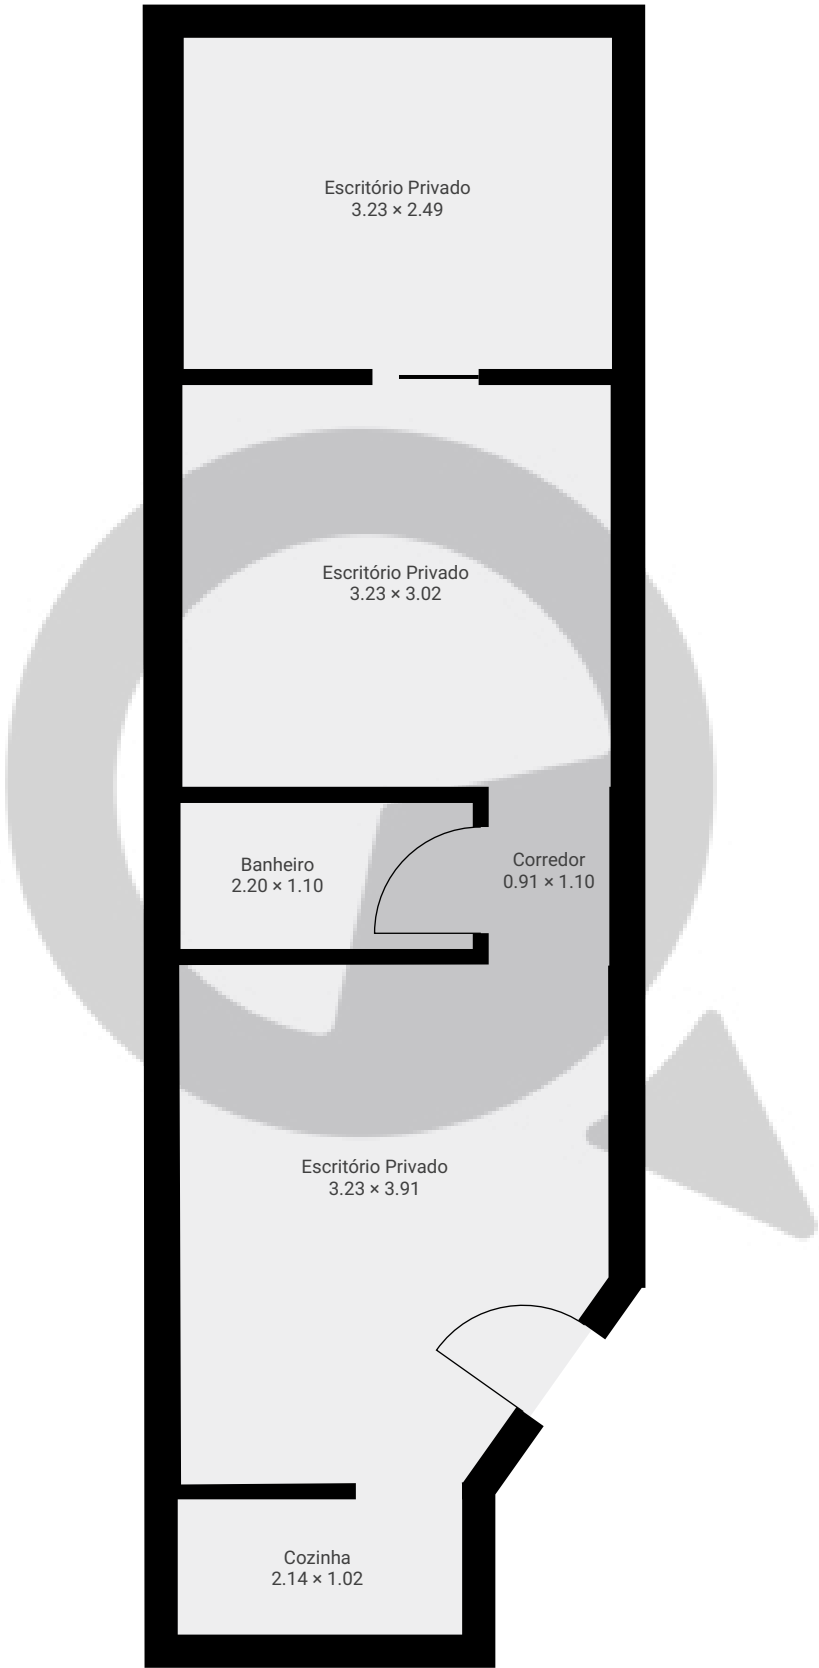

ESTA PLANTA É FORNECIDA SEM QUALQUER TIPO DE GARANTIA E PRECISÃO DE MEDIDAS.

