


Rua Marina Crespi, 86 - Mooca

Rua Marina Crespi 86, 03112-090, São Paulo, BR
ÁREA TOTAL: 428.78 m² • ÁREA DE MORADIA: 390.25 m² • PISOS: 3 • CÔMODOS: 12



▼ Andar Térreo

ÁREA TOTAL: 228.10 m² • ÁREA DE MORADIA: 189.57 m² • CÔMODOS: 5

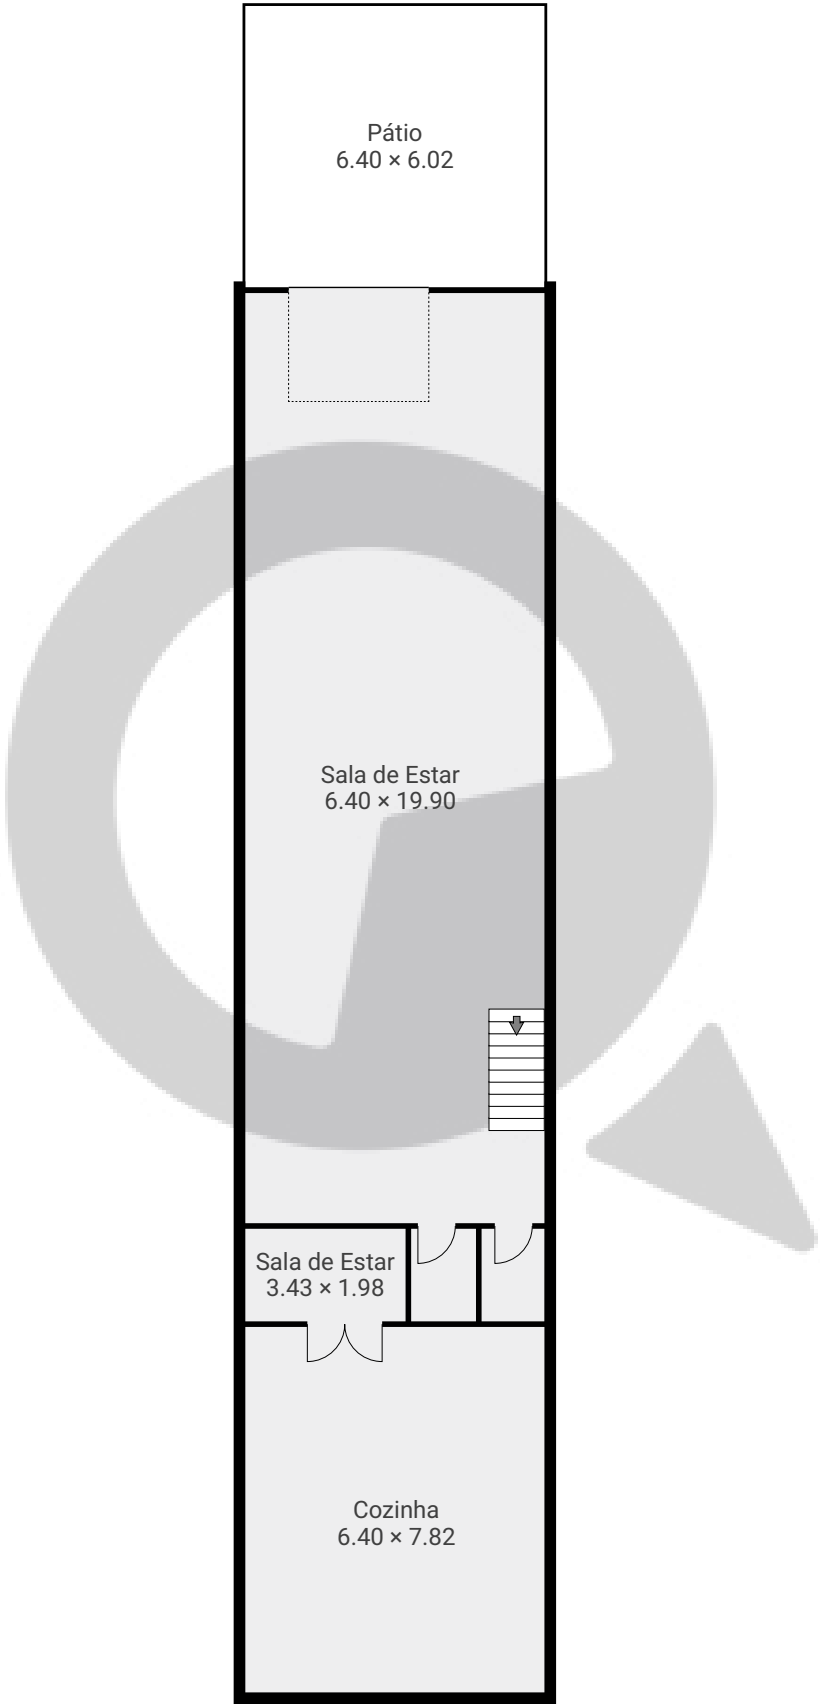

ESTA PLANTA É FORNECIDA SEM QUALQUER TIPO DE GARANTIA E PRECISÃO DE MEDIDAS.




Rua Marina Crespi, 86 - Mooca

Rua Marina Crespi 86, 03112-090, São Paulo, BR
ÁREA TOTAL: 428.78 m² • ÁREA DE MORADIA: 390.25 m² • PISOS: 3 • CÔMODOS: 12




▼ Andar térreo superior

ÁREA TOTAL: 34.94 m² • ÁREA DE MORADIA: 34.94 m² • CÔMODOS: 3

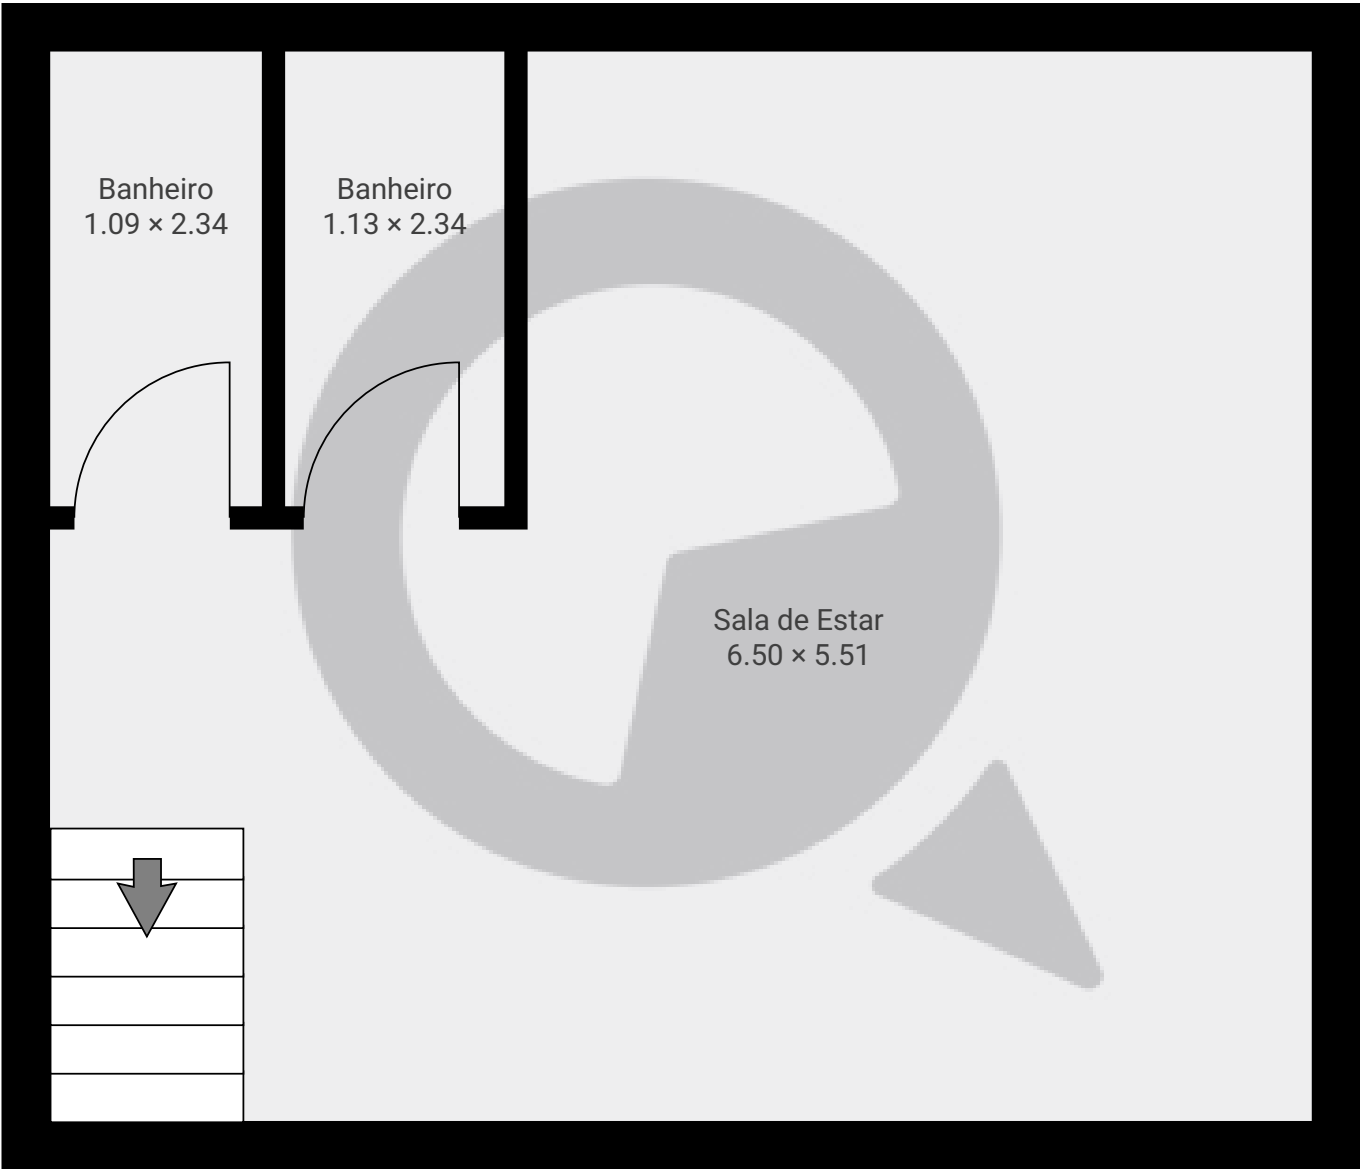

ESTA PLANTA É FORNECIDA SEM QUALQUER TIPO DE GARANTIA E PRECISÃO DE MEDIDAS.

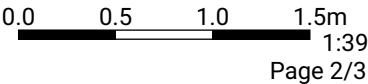


Rua Marina Crespi, 86 - Mooca

Rua Marina Crespi 86, 03112-090, São Paulo, BR
ÁREA TOTAL: 428.78 m² • ÁREA DE MORADIA: 390.25 m² • PISOS: 3 • CÔMODOS: 12



▼ 1º Piso

ÁREA TOTAL: 165.74 m² • ÁREA DE MORADIA: 165.74 m² • CÔMODOS: 4

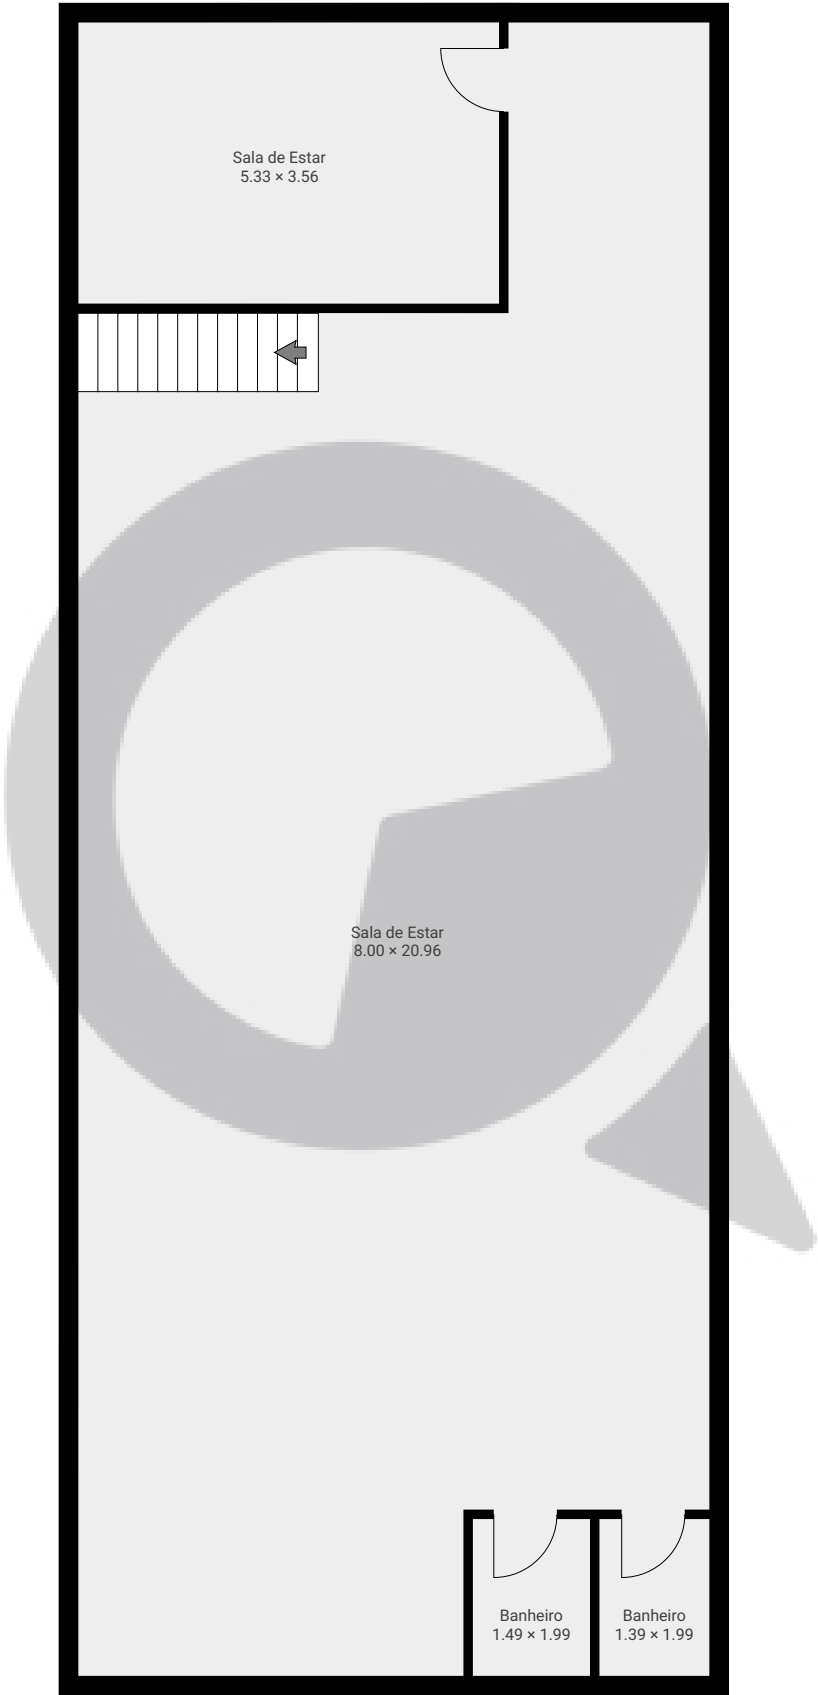

ESTA PLANTA É FORNECIDA SEM QUALQUER TIPO DE GARANTIA E PRECISÃO DE MEDIDAS.

