

# Rua Júlio Parigot 733


Rua Júlio Parigot 733, 03478-007, São Paulo, BR

ÁREA TOTAL: 177.21 m<sup>2</sup> • ÁREA DE MORADIA: 177.21 m<sup>2</sup> • PISOS: 1 • CÔMODOS: 9

**SuaQuadra**

## ▼ 1º Piso

ÁREA TOTAL: 177.21 m<sup>2</sup> • ÁREA DE MORADIA: 177.21 m<sup>2</sup> • CÔMODOS: 9

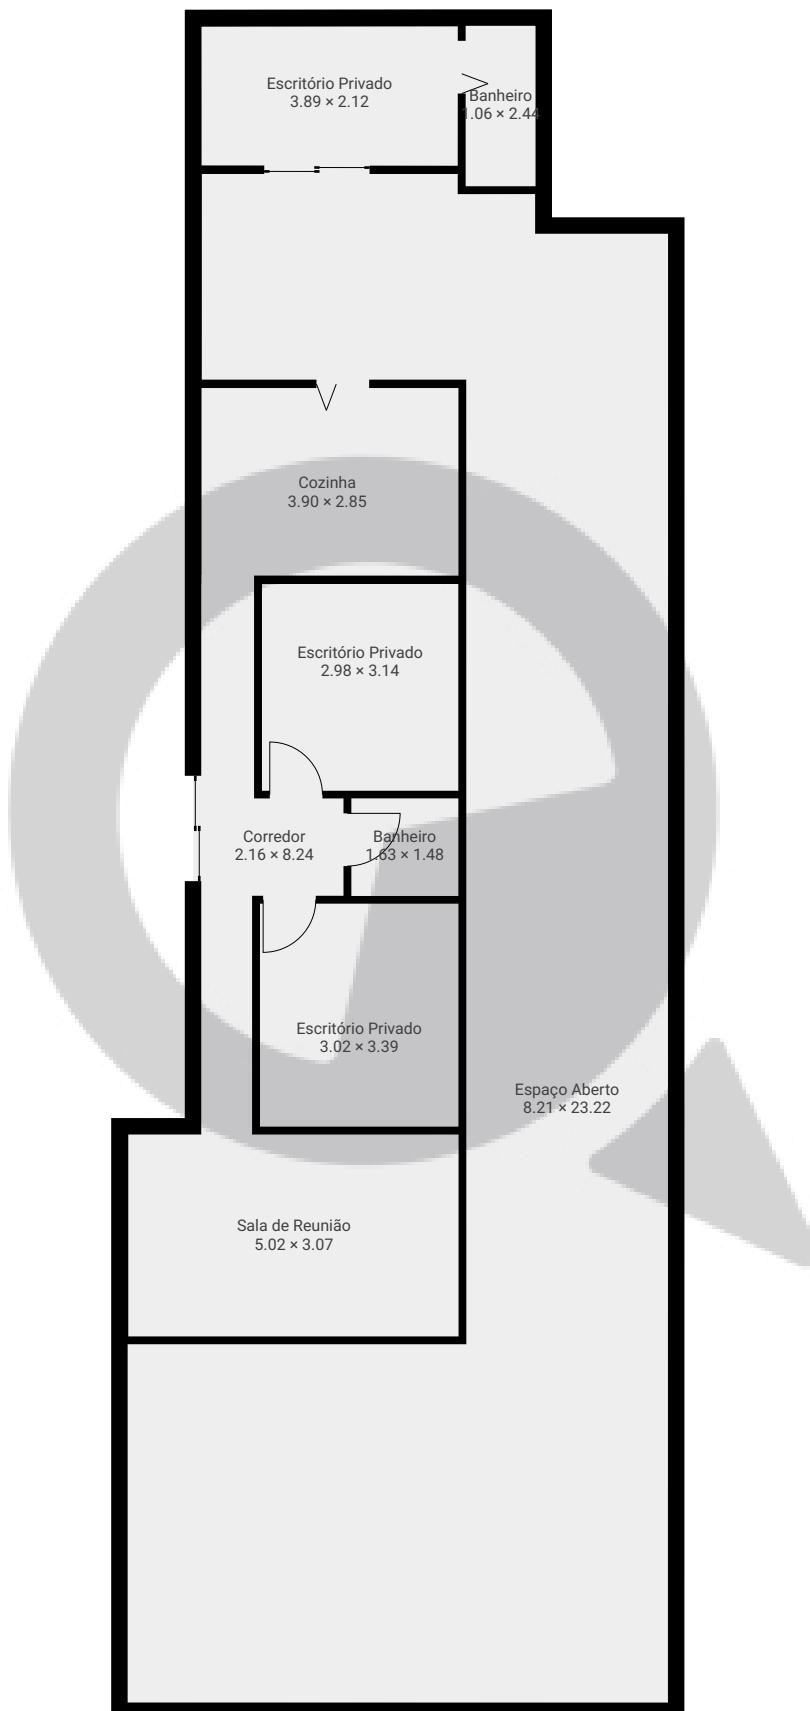

ESTA PLANTA É FORNECIDA SEM QUALQUER TIPO DE GARANTIA E PRECISÃO DE MEDIDAS.

0 1 2 3 4 5m  
1:115  
Page 1/1