



▼ Andar Térreo

ÁREA TOTAL: 130.63 m² • ÁREA DE MORADIA: 130.63 m² • CÔMODOS: 8

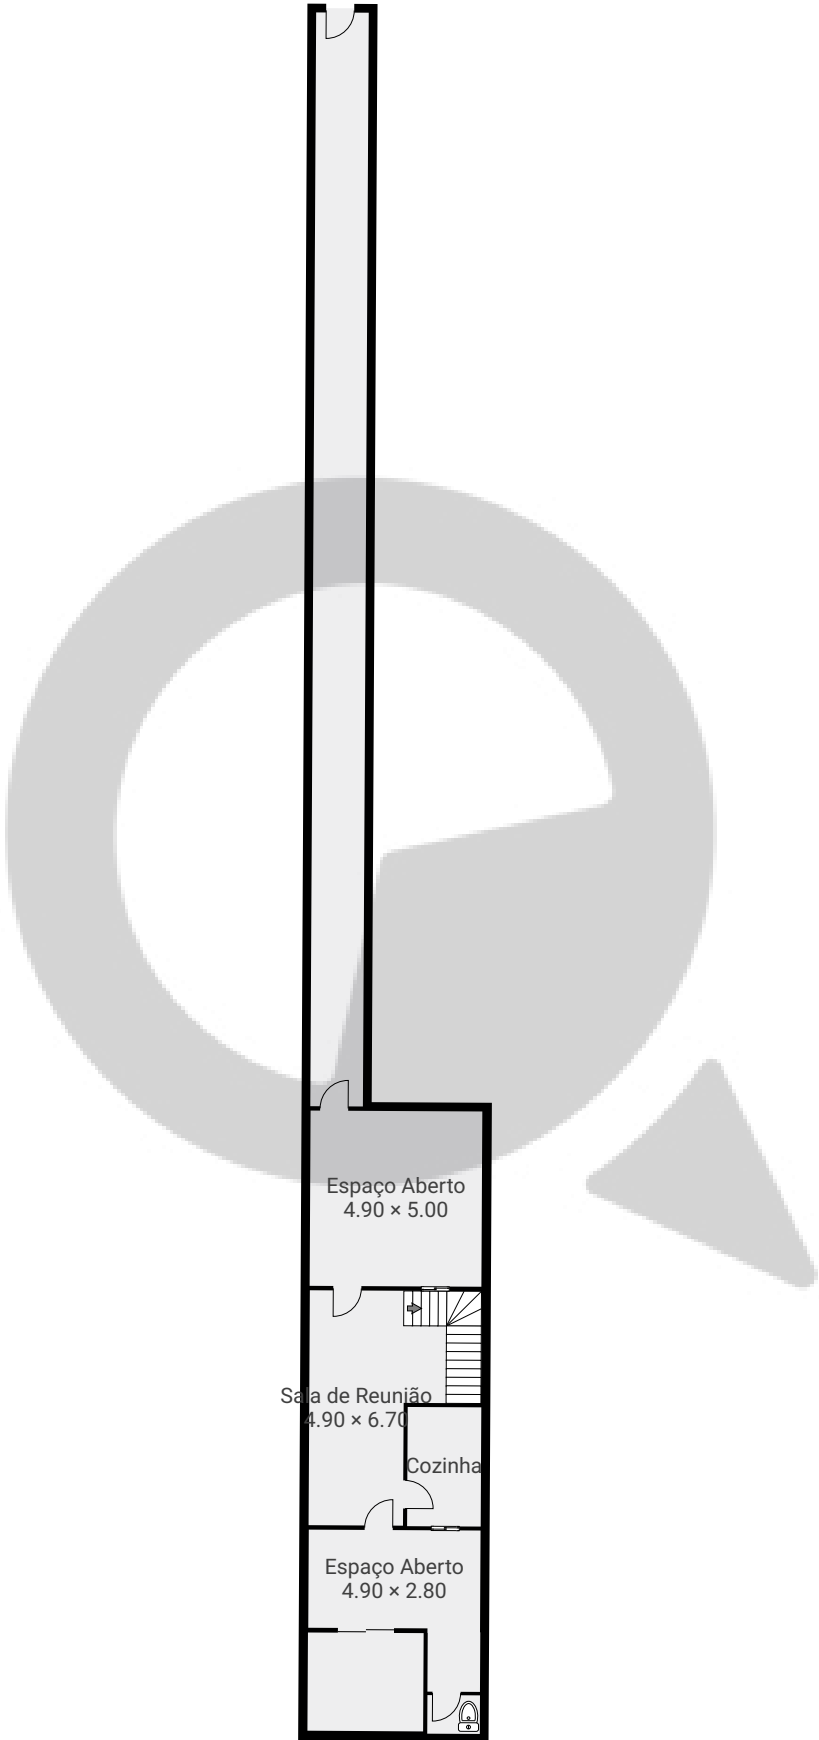


ESTA PLANTA É FORNECIDA SEM QUALQUER TIPO DE GARANTIA E PRECISÃO DE MEDIDAS.

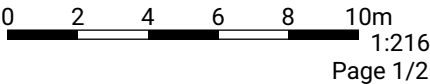

▼ 1º Piso

ÁREA TOTAL: 27.46 m² • ÁREA DE MORADIA: 27.46 m² • CÔMODOS: 4

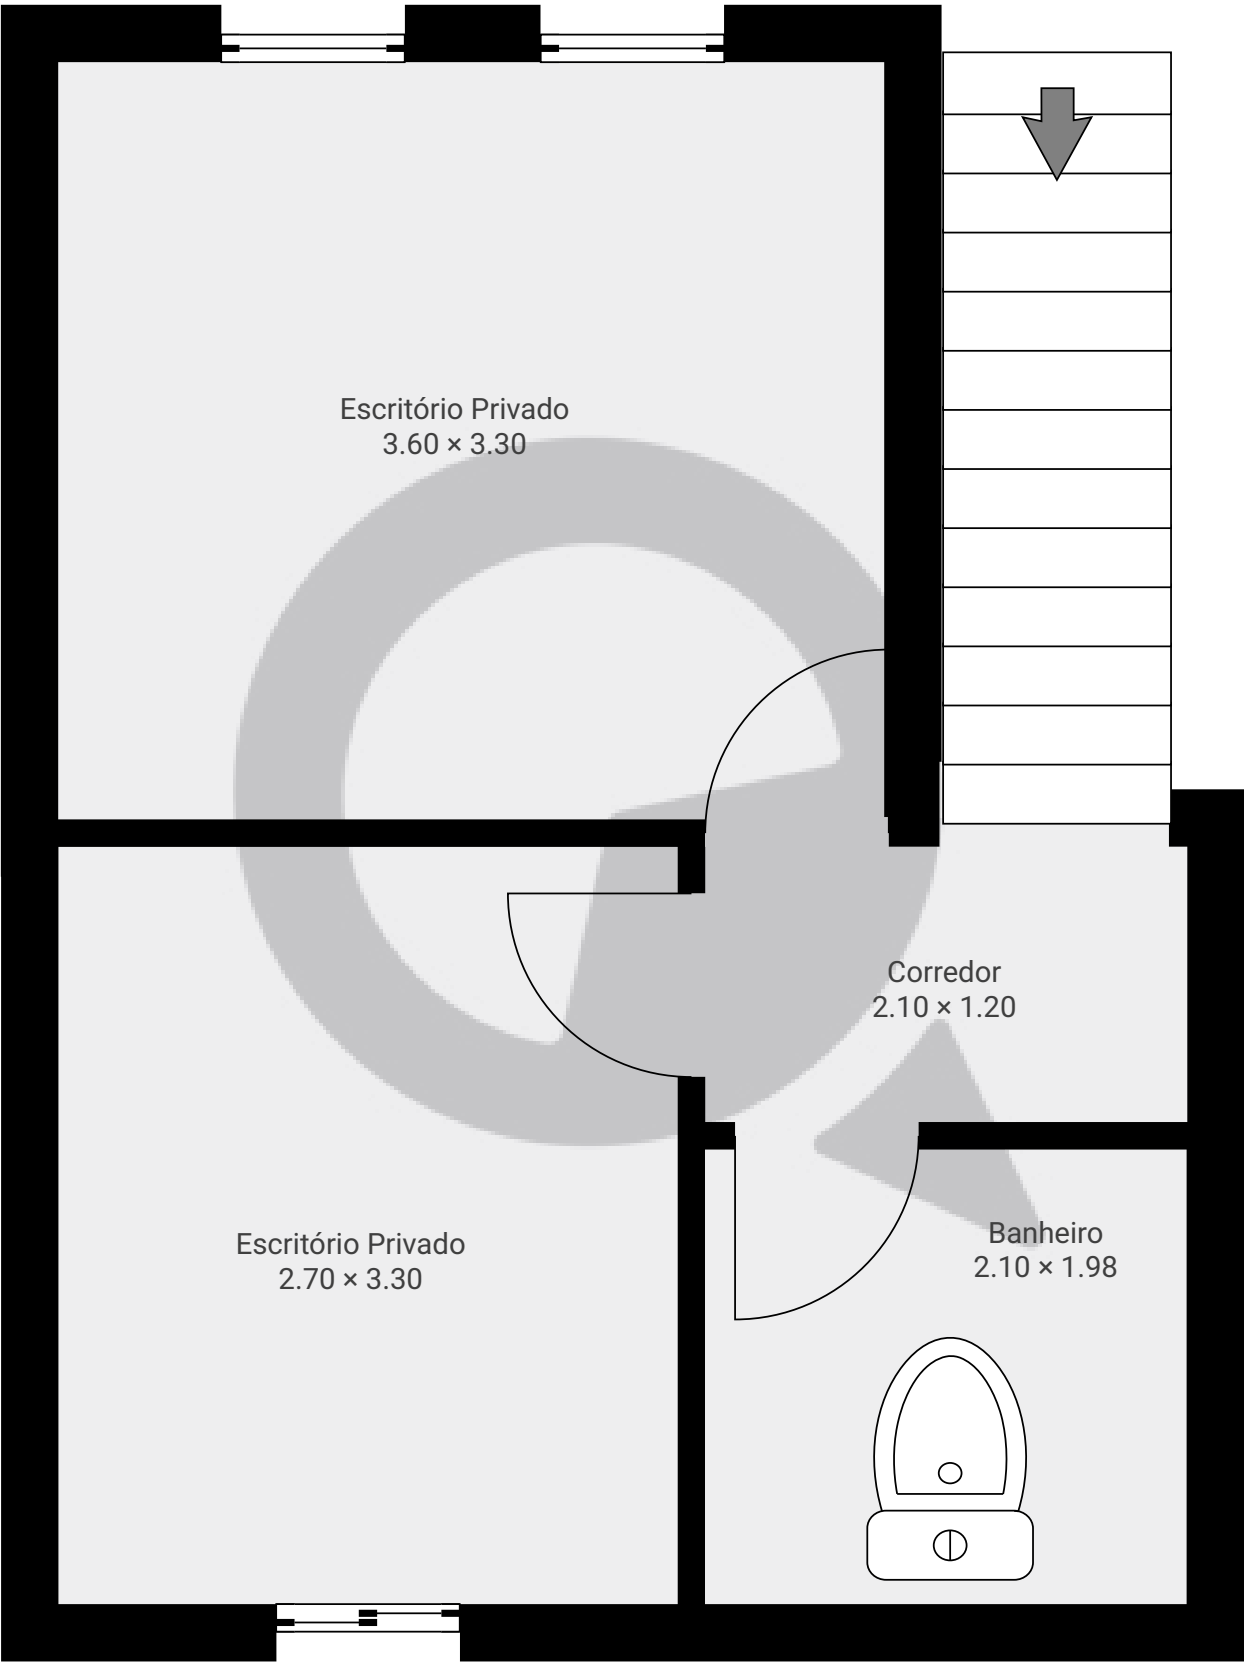

ESTA PLANTA É FORNECIDA SEM QUALQUER TIPO DE GARANTIA E PRECISÃO DE MEDIDAS.

