


▼ Andar Térreo

ÁREA TOTAL: 28.67 m<sup>2</sup> • ÁREA DE MORADIA: 28.67 m<sup>2</sup> • CÔMODOS: 5

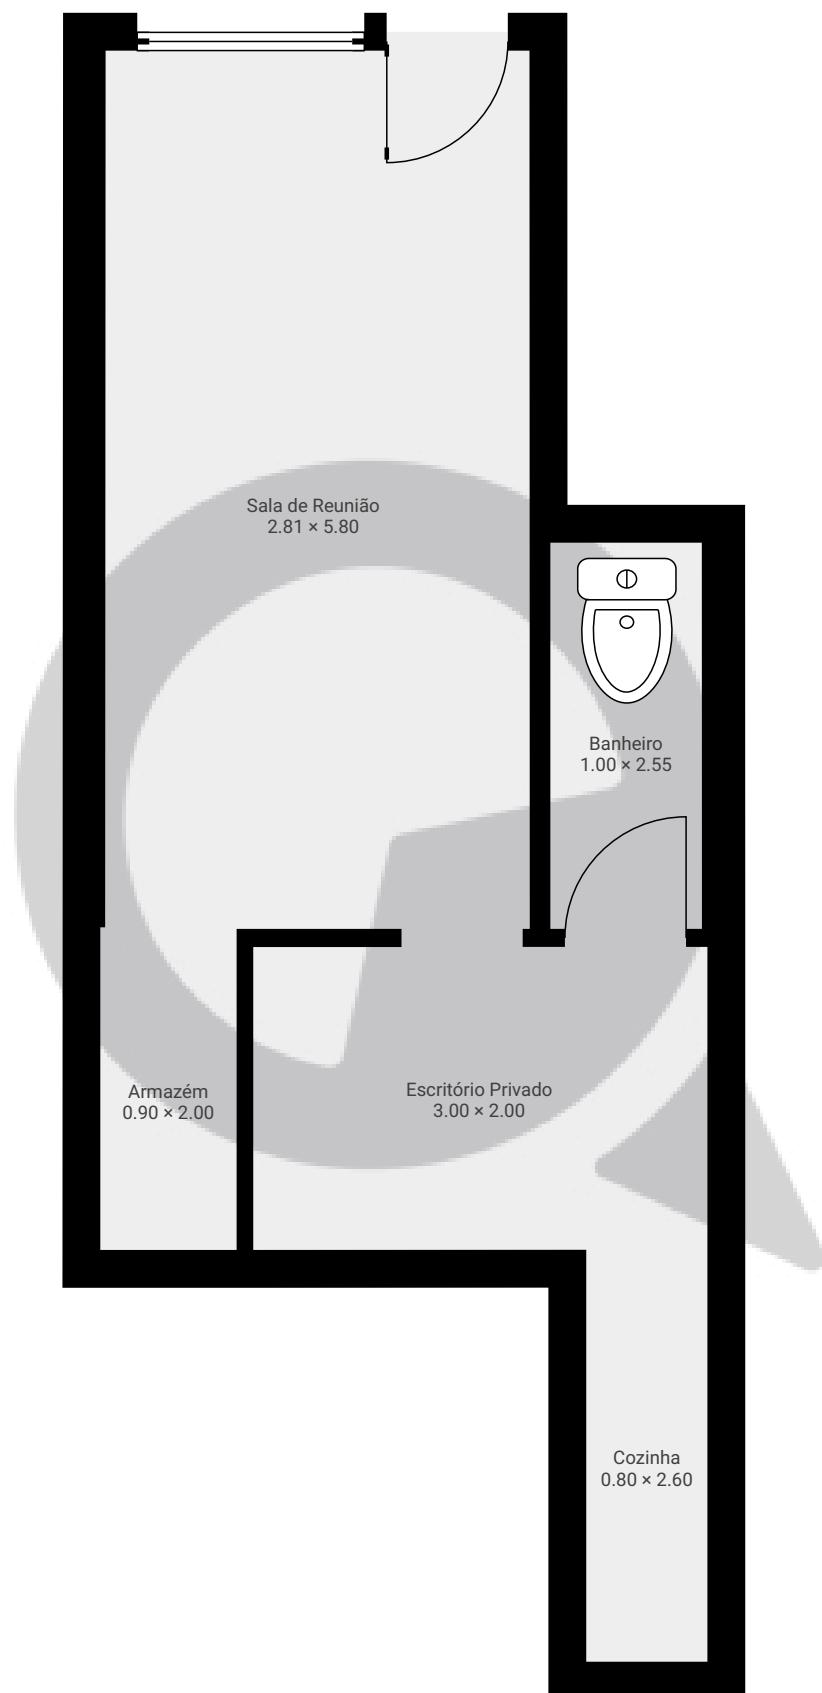

ESTA PLANTA É FORNECIDA SEM QUALQUER TIPO DE GARANTIA E PRECISÃO DE MEDIDAS.

0.0 0.5 1.0 1.5 2.0m  
1:50  
Page 1/1