


6° Piso

ÁREA TOTAL: 33.01 m² • ÁREA DE MORADIA: 28.92 m² • CÔMODOS: 3

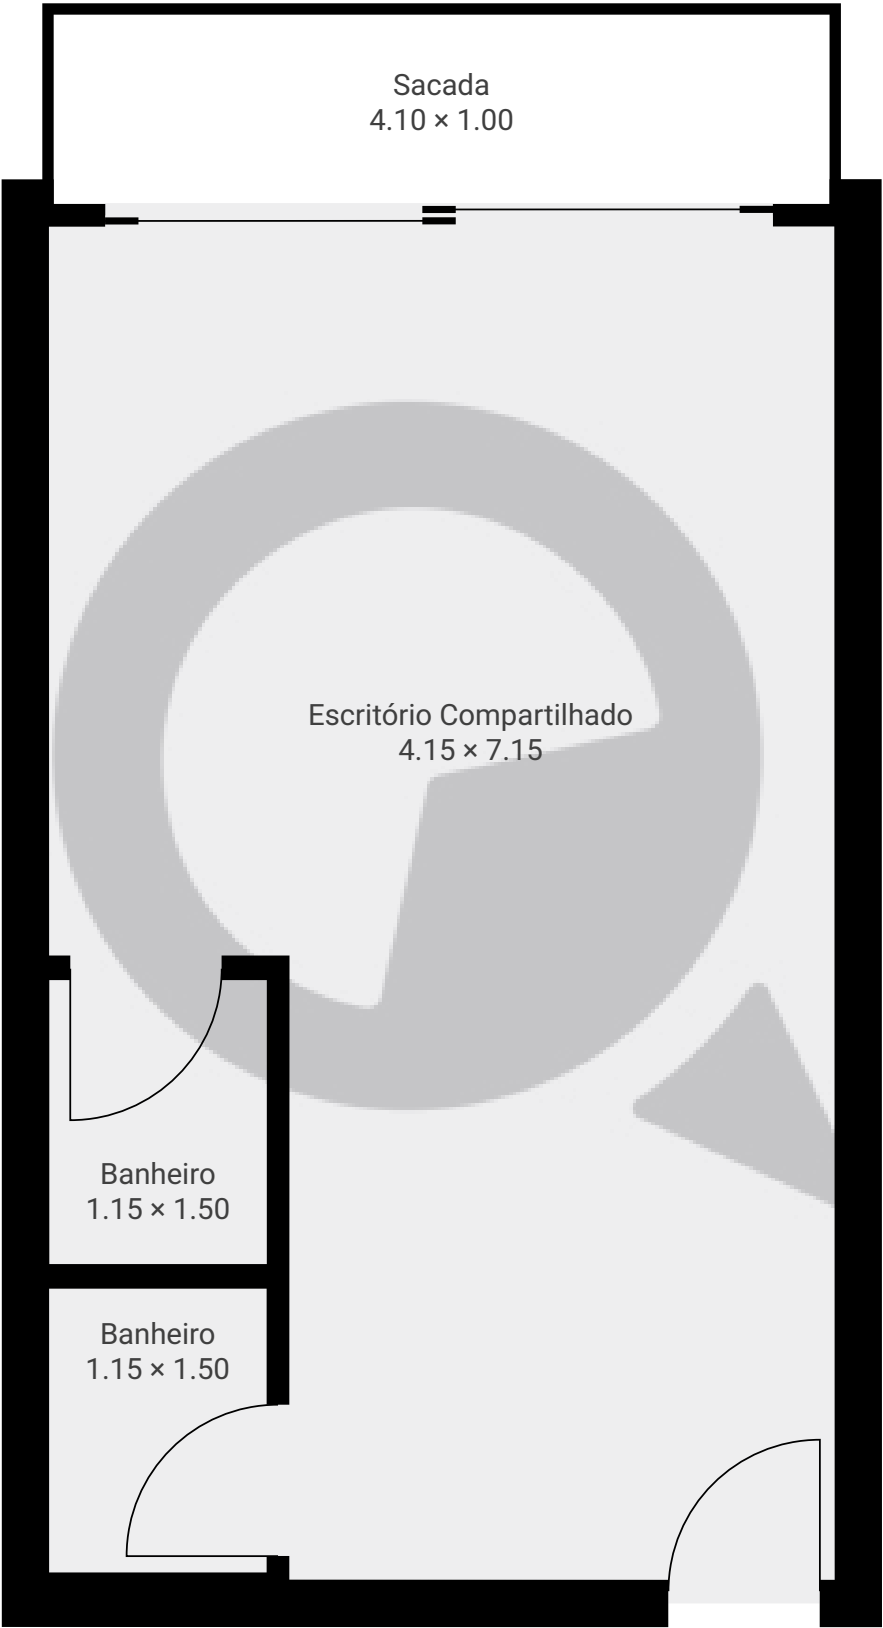

ESTA PLANTA É FORNECIDA SEM QUALQUER TIPO DE GARANTIA E PRECISÃO DE MEDIDAS.

