


▼ 11º Piso

ÁREA TOTAL: 107.45 m² • ÁREA DE MORADIA: 107.45 m² • CÔMODOS: 11

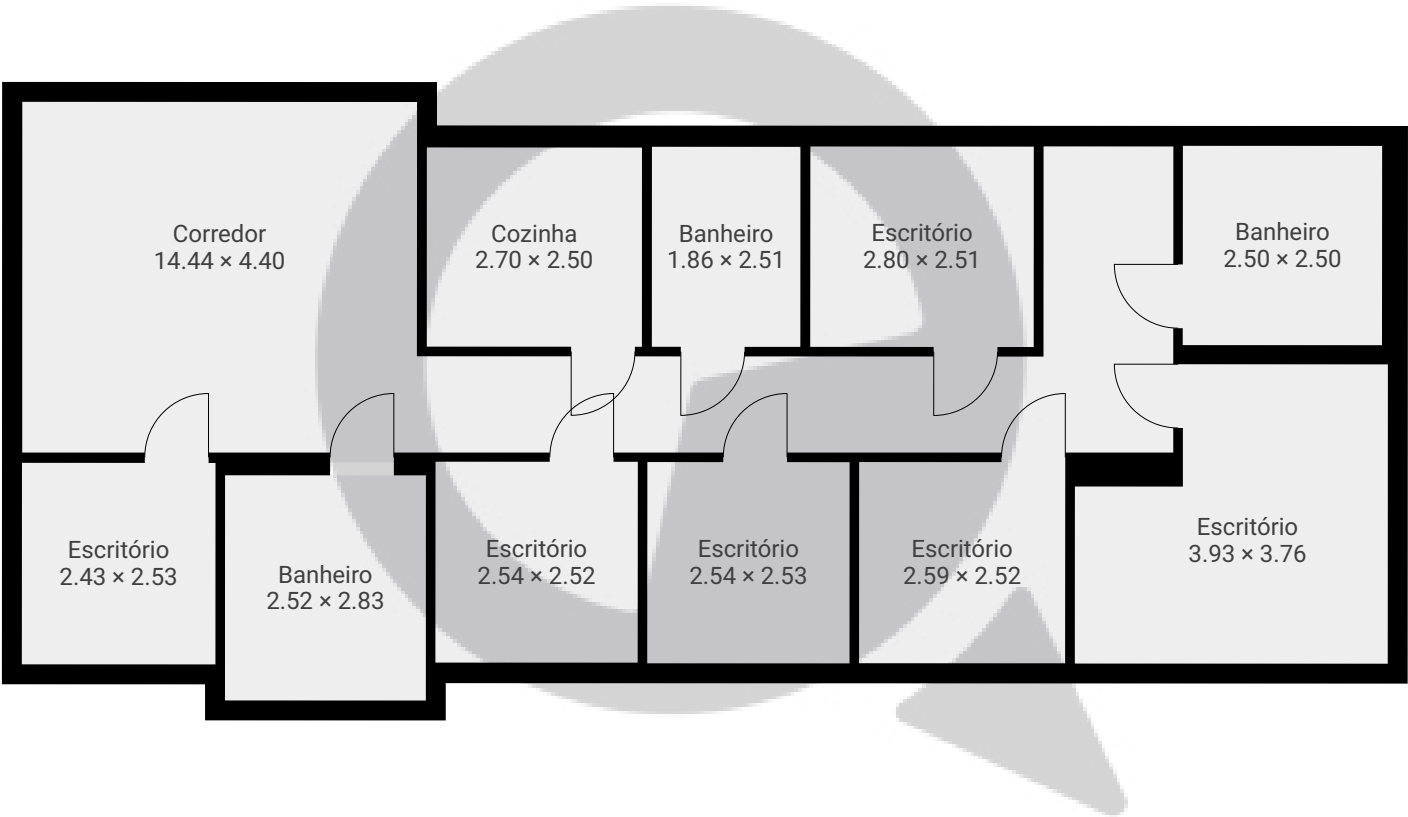

ESTA PLANTA É FORNECIDA SEM QUALQUER TIPO DE GARANTIA E PRECISÃO DE MEDIDAS.

