


▼ Andar Térreo

ÁREA TOTAL: 269.07 m² • ÁREA DE MORADIA: 220.35 m² • CÔMODOS: 8

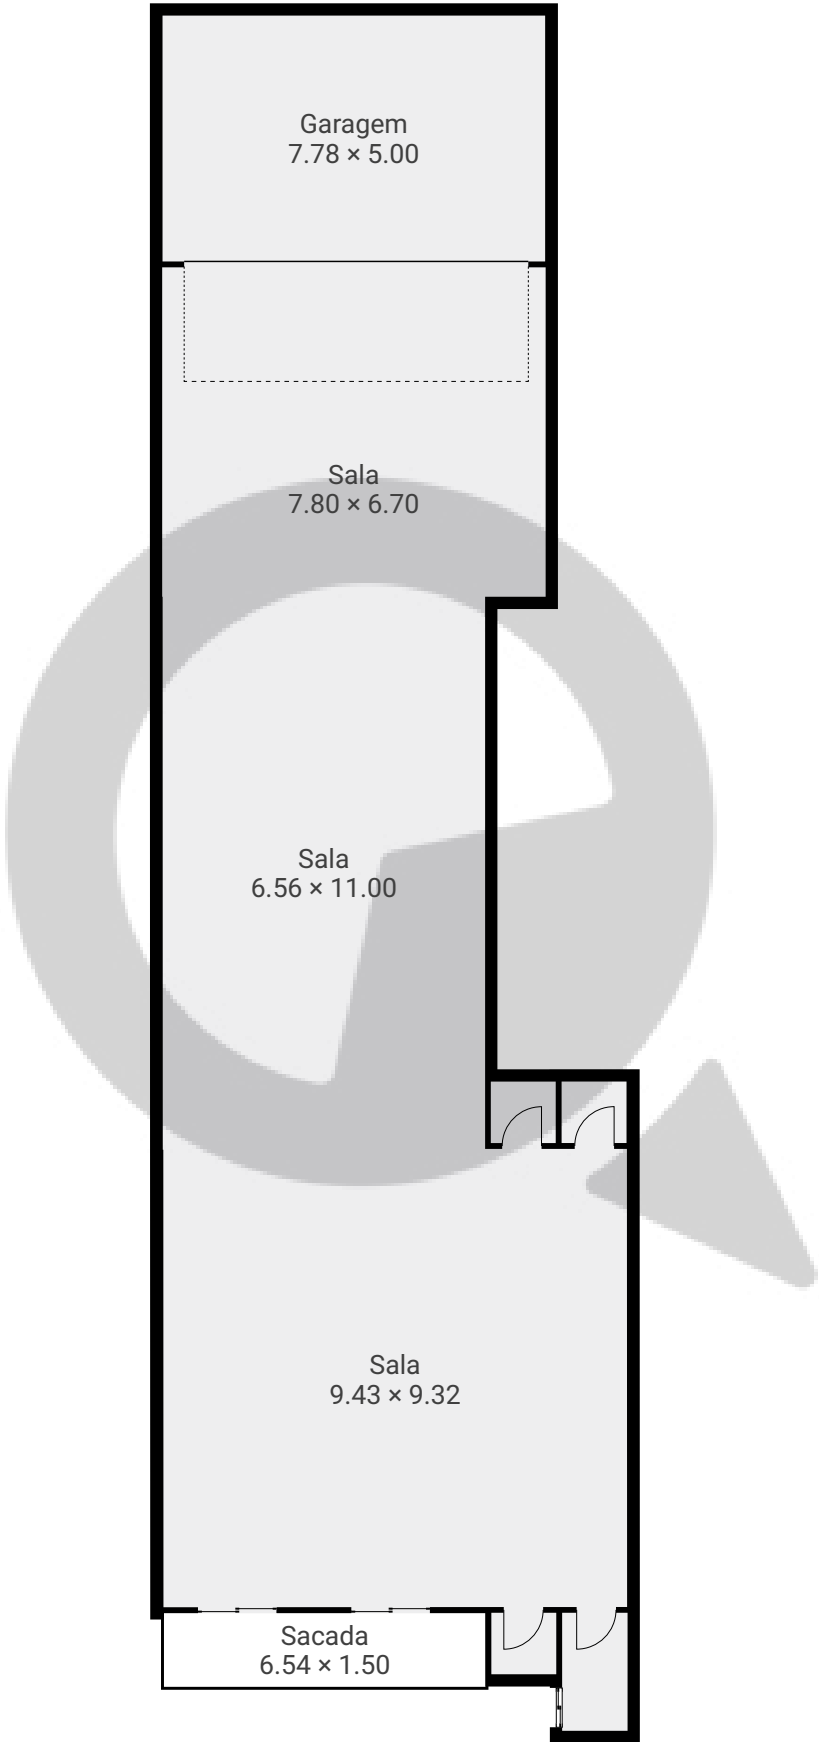

ESTA PLANTA É FORNECIDA SEM QUALQUER TIPO DE GARANTIA E PRECISÃO DE MEDIDAS.

