


Alameda Joaquim Eugênio de Lima 696 CJ 102

ÁREA TOTAL: 54.32 m² · ÁREA DE MORADIA: 54.32 m² · PISOS: 1 · CÔMODOS: 5

 SuaQuadra

▼ 10º Piso

ÁREA TOTAL: 54.32 m² · ÁREA DE MORADIA: 54.32 m² · CÔMODOS: 5

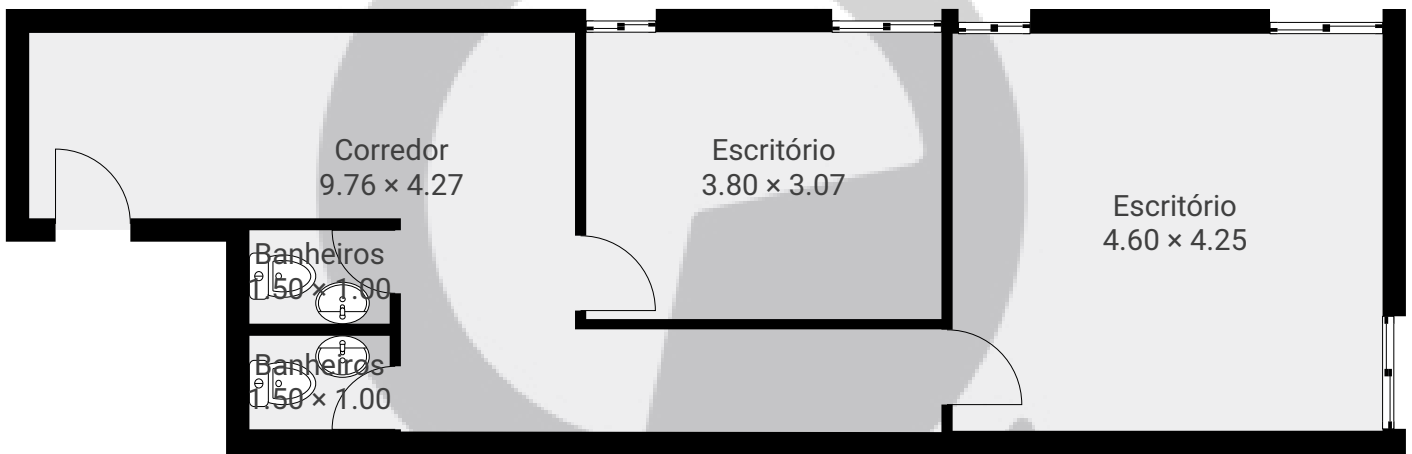

ESTA PLANTA É FORNECIDA SEM QUALQUER TIPO DE GARANTIA E PRECISÃO DE MEDIDAS.

0 1 2 3 4m
1:81

Page 1/1