


Alameda Joaquim Eugênio de Lima 696 CJ 153/154

ÁREA TOTAL: 113.99 m² • ÁREA DE MORADIA: 113.99 m² • PISOS: 1 • CÔMODOS: 10



▼ 10º Piso

ÁREA TOTAL: 113.99 m² • ÁREA DE MORADIA: 113.99 m² • CÔMODOS: 10

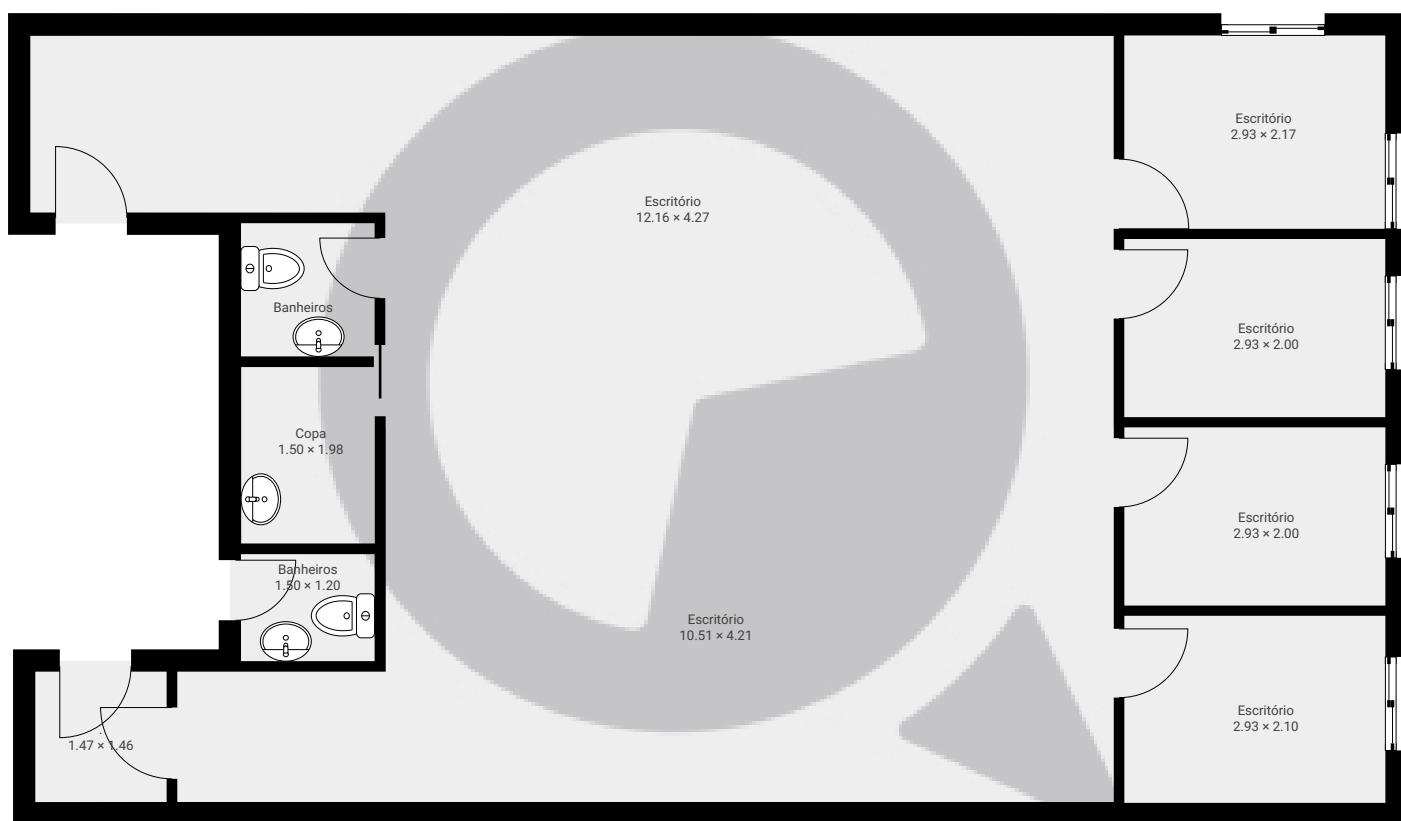

ESTA PLANTA É FORNECIDA SEM QUALQUER TIPO DE GARANTIA E PRECISÃO DE MEDIDAS.

0 1 2 3 4m
1:85
Page 1/1