


Avenida Interlagos 2632 Loja 1

ÁREA TOTAL: 95.10 m² • ÁREA DE MORADIA: 95.10 m² • PISOS: 1 • CÔMODOS: 3



▼ Andar Térreo

ÁREA TOTAL: 95.10 m² • ÁREA DE MORADIA: 95.10 m² • CÔMODOS: 3

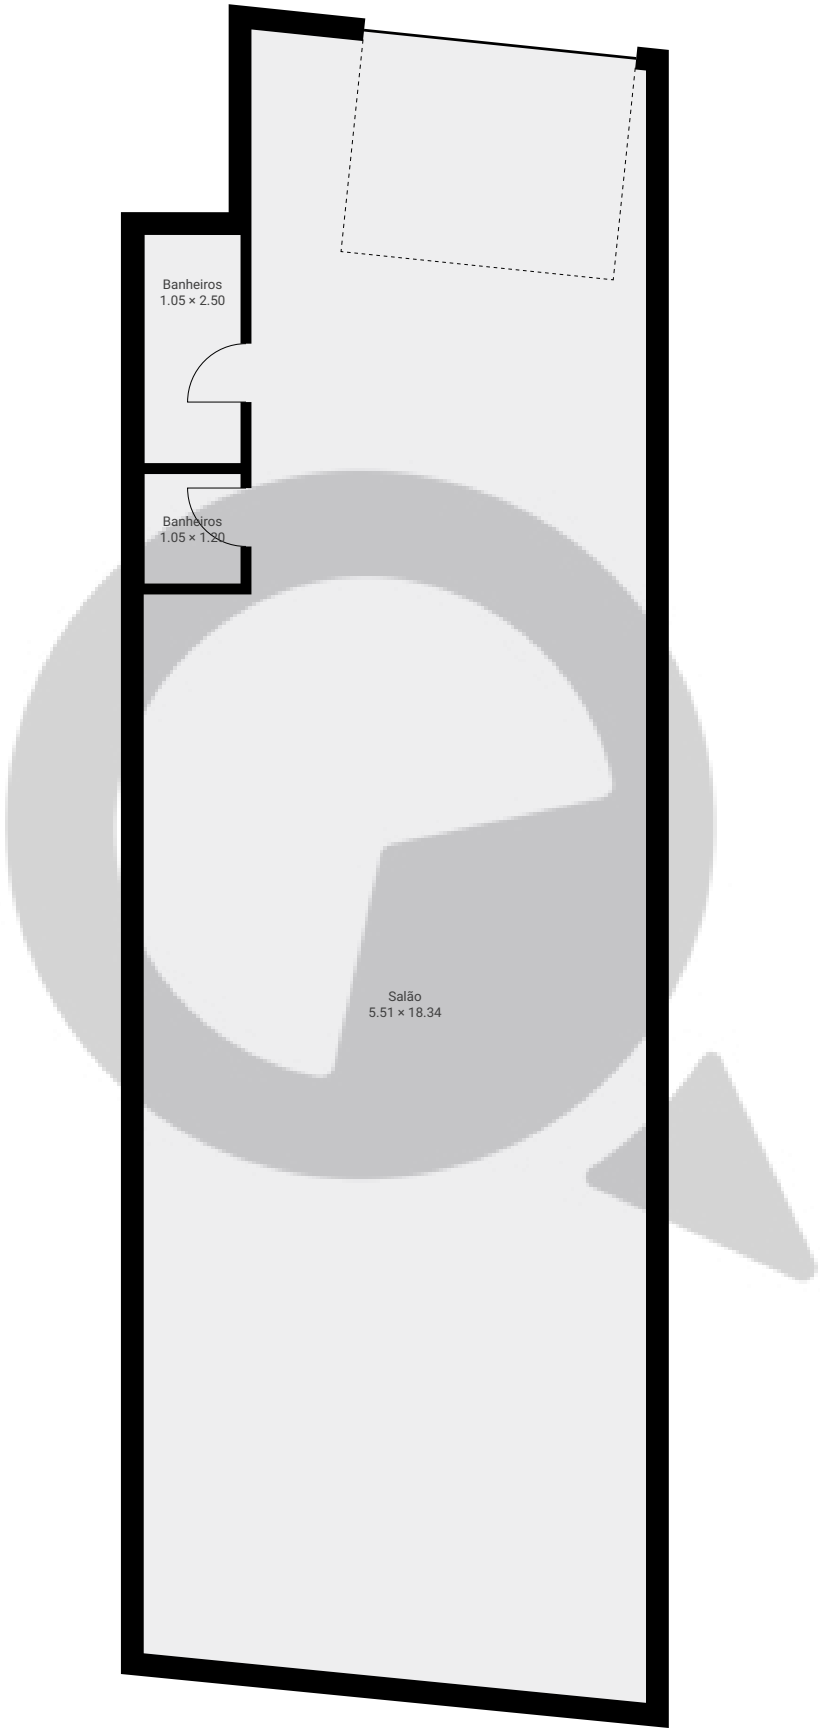

ESTA PLANTA É FORNECIDA SEM QUALQUER TIPO DE GARANTIA E PRECISÃO DE MEDIDAS.

