


Avenida Interlagos 2632 Loja 2

ÁREA TOTAL: 45.66 m² • ÁREA DE MORADIA: 45.66 m² • PISOS: 1 • CÔMODOS: 3



▼ Andar Térreo

ÁREA TOTAL: 45.66 m² • ÁREA DE MORADIA: 45.66 m² • CÔMODOS: 3

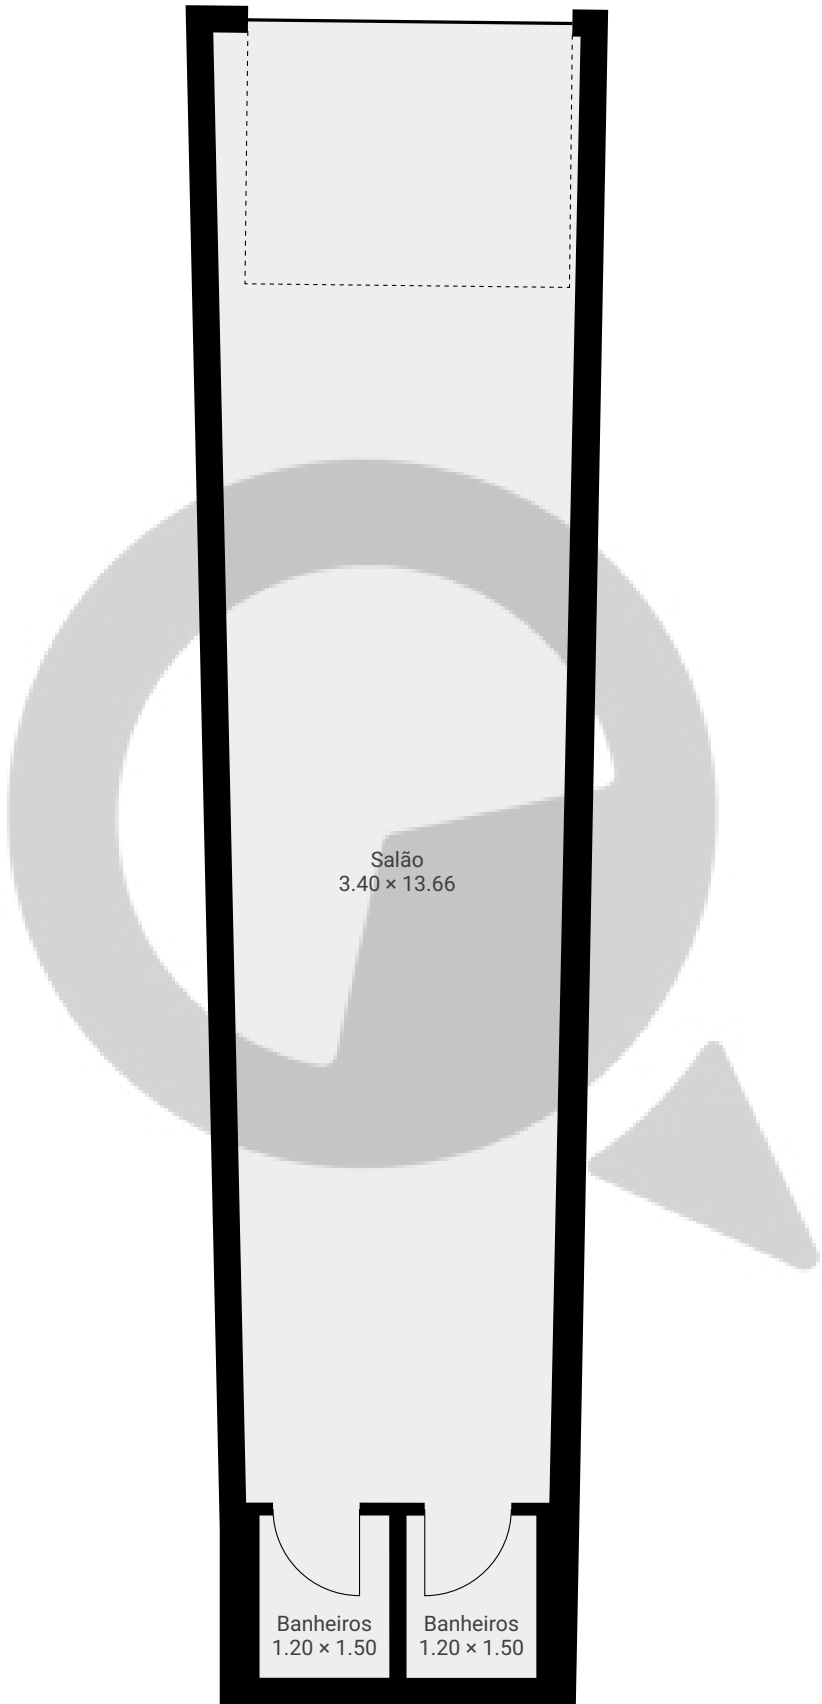

ESTA PLANTA É FORNECIDA SEM QUALQUER TIPO DE GARANTIA E PRECISÃO DE MEDIDAS.

