


▼ 4º Piso

ÁREA TOTAL: 73.92 m² • ÁREA DE MORADIA: 73.92 m² • CÔMODOS: 7

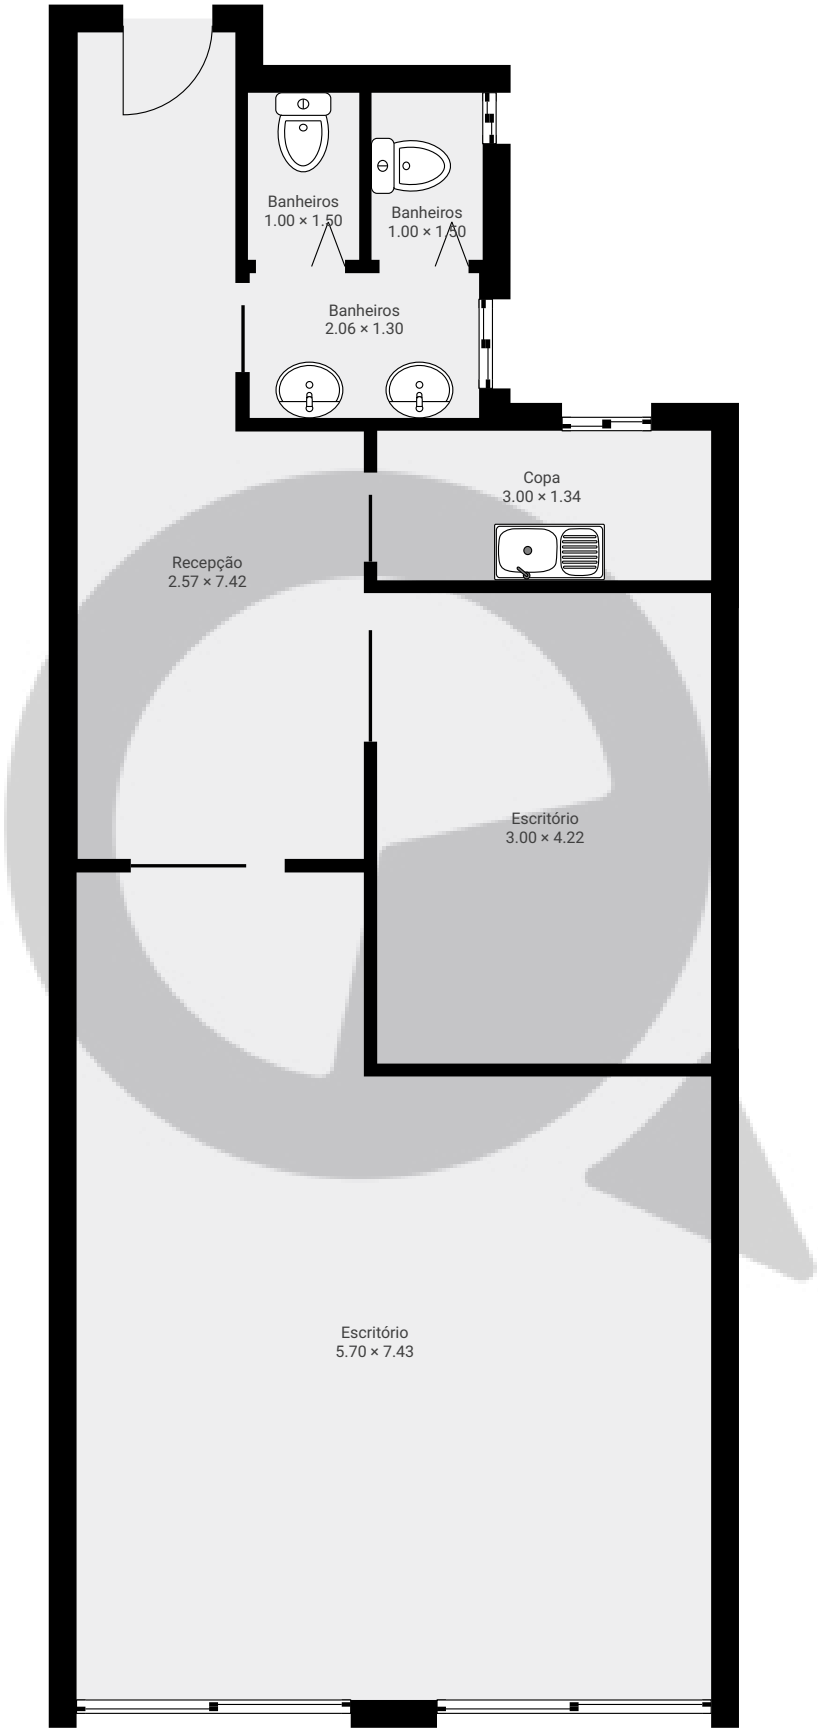

ESTA PLANTA É FORNECIDA SEM QUALQUER TIPO DE GARANTIA E PRECISÃO DE MEDIDAS.

