



▼ Andar Térreo

ÁREA TOTAL: 75.66 m² • ÁREA DE MORADIA: 75.66 m² • CÔMODOS: 5

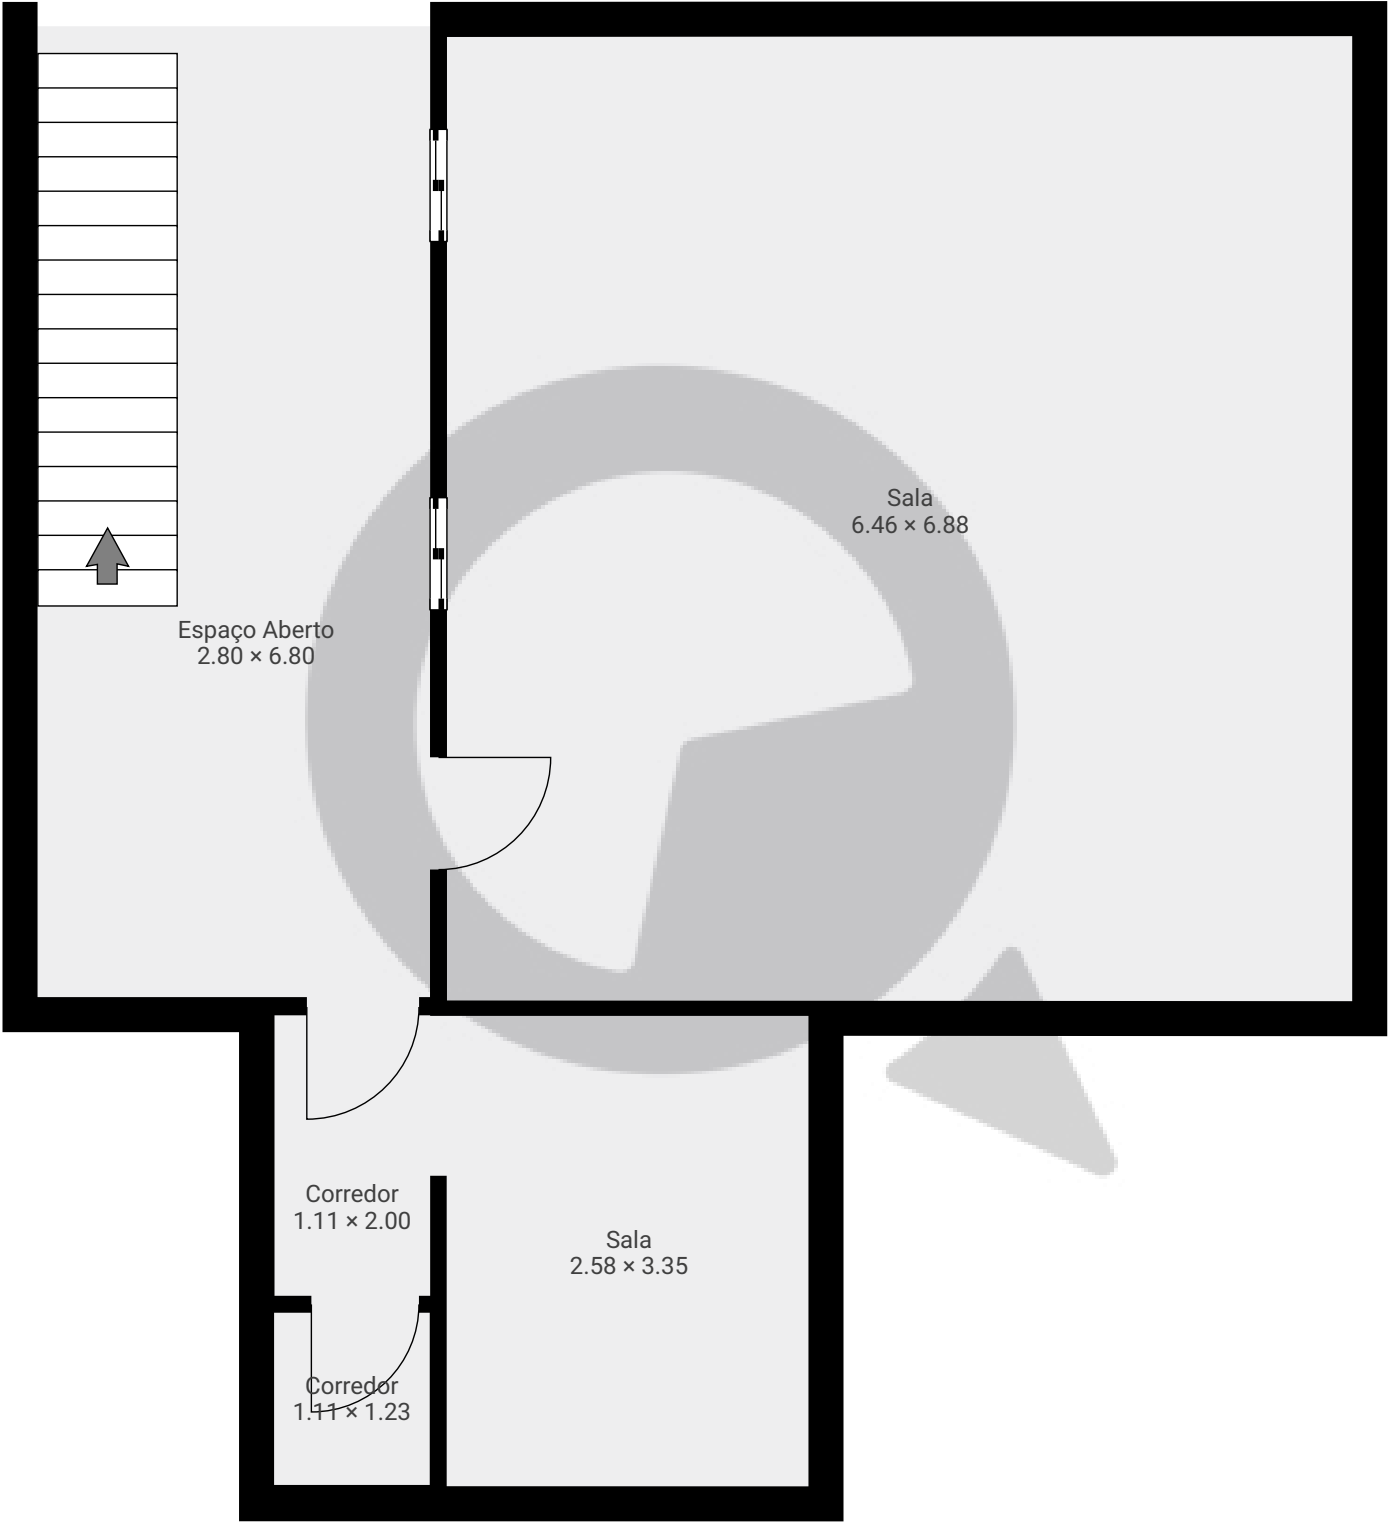


ESTA PLANTA É FORNECIDA SEM QUALQUER TIPO DE GARANTIA E PRECISÃO DE MEDIDAS.

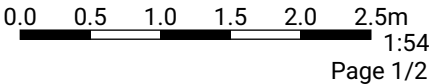

▼ 1º Piso

ÁREA TOTAL: 283.68 m² • ÁREA DE MORADIA: 283.68 m² • CÔMODOS: 20

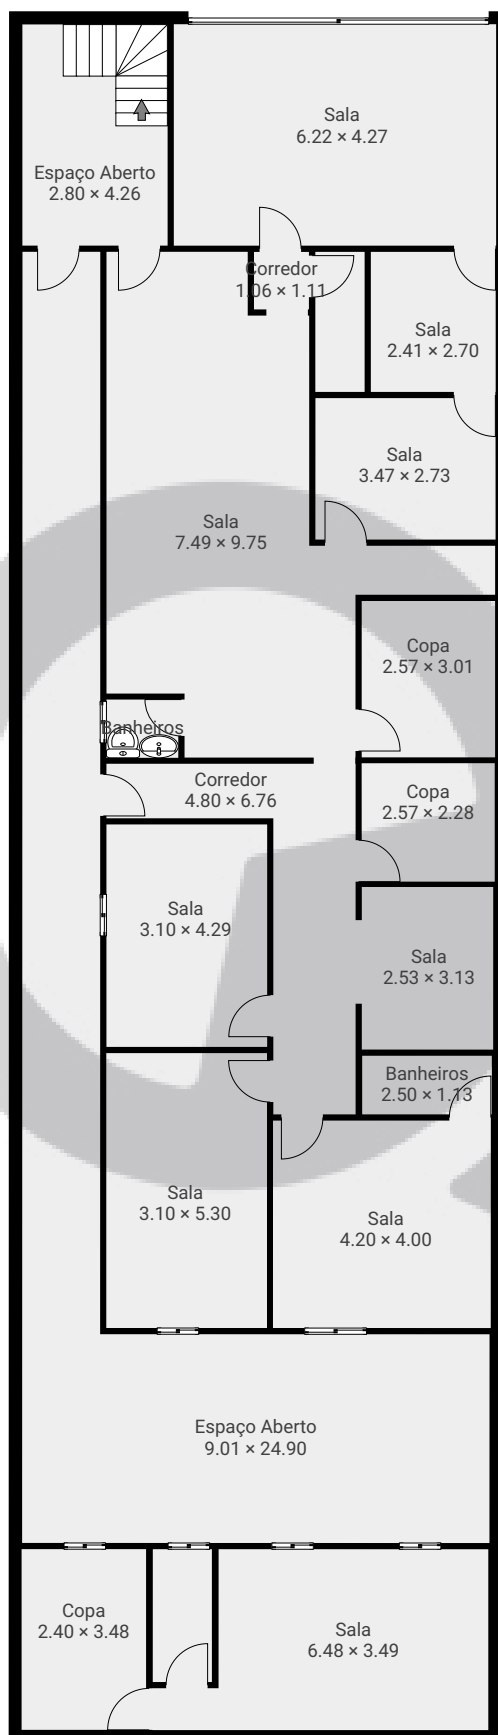

ESTA PLANTA É FORNECIDA SEM QUALQUER TIPO DE GARANTIA E PRECISÃO DE MEDIDAS.

0 2 4 6m
1:146
Page 2/2