

Meu novo projeto


Avenida Mendonça e Vasconcelos, 08330-260, São Paulo, BR

ÁREA TOTAL: 70.25 m² • ÁREA DE MORADIA: 70.25 m² • PISOS: 1 • CÔMODOS: 4

 **SuaQuadra**

▼ Andar Térreo

ÁREA TOTAL: 70.25 m² • ÁREA DE MORADIA: 70.25 m² • CÔMODOS: 4

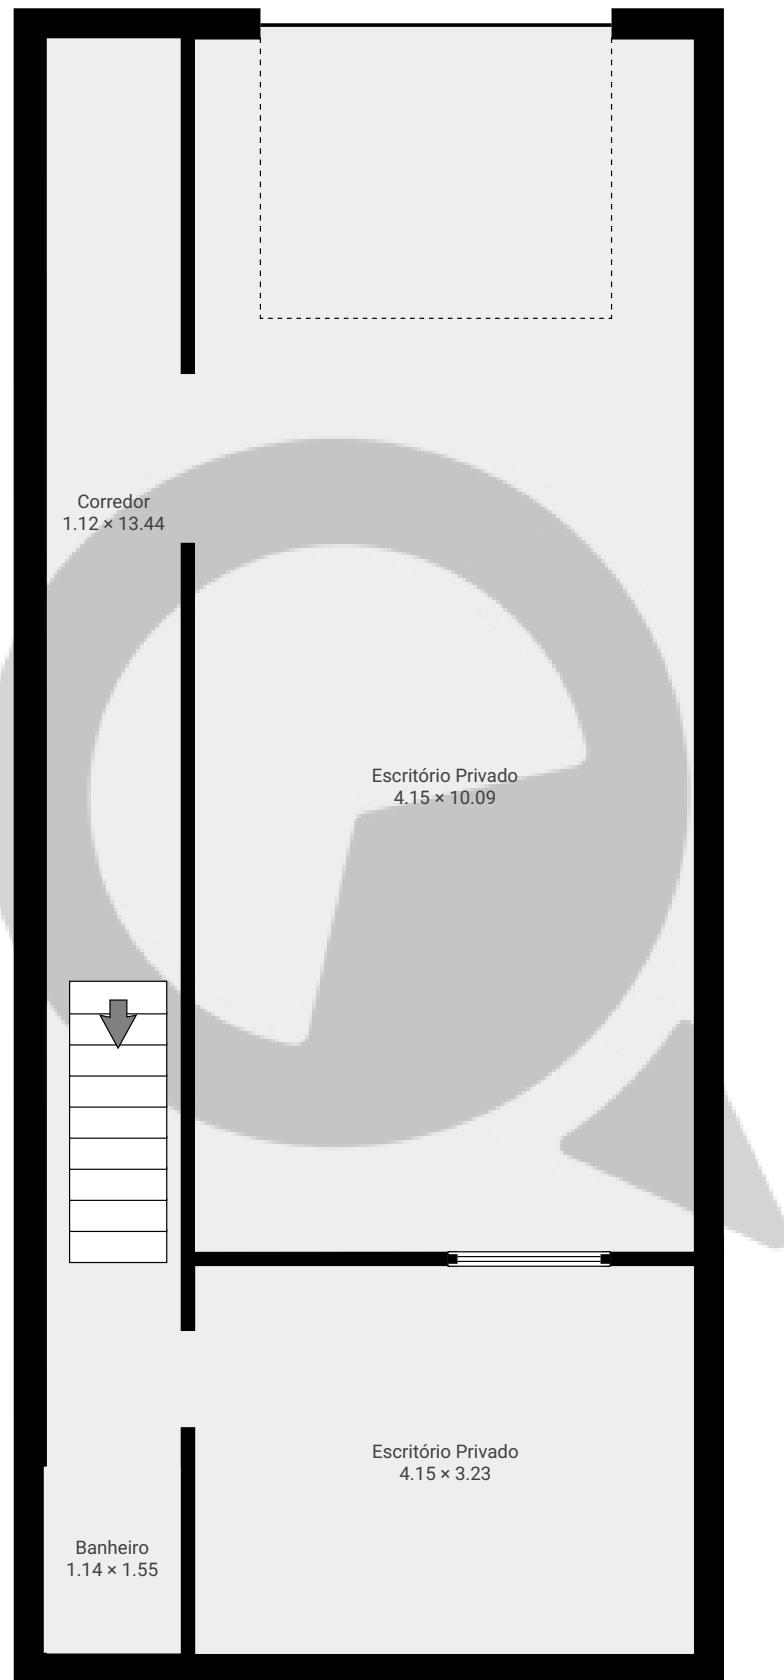

ESTA PLANTA É FORNECIDA SEM QUALQUER TIPO DE GARANTIA E PRECISÃO DE MEDIDAS.

0 1 2 3m
1:63
Page 1/1