


▼ Andar Térreo

ÁREA TOTAL: 653.37 m<sup>2</sup> • ÁREA DE MORADIA: 428.00 m<sup>2</sup> • CÔMODOS: 10

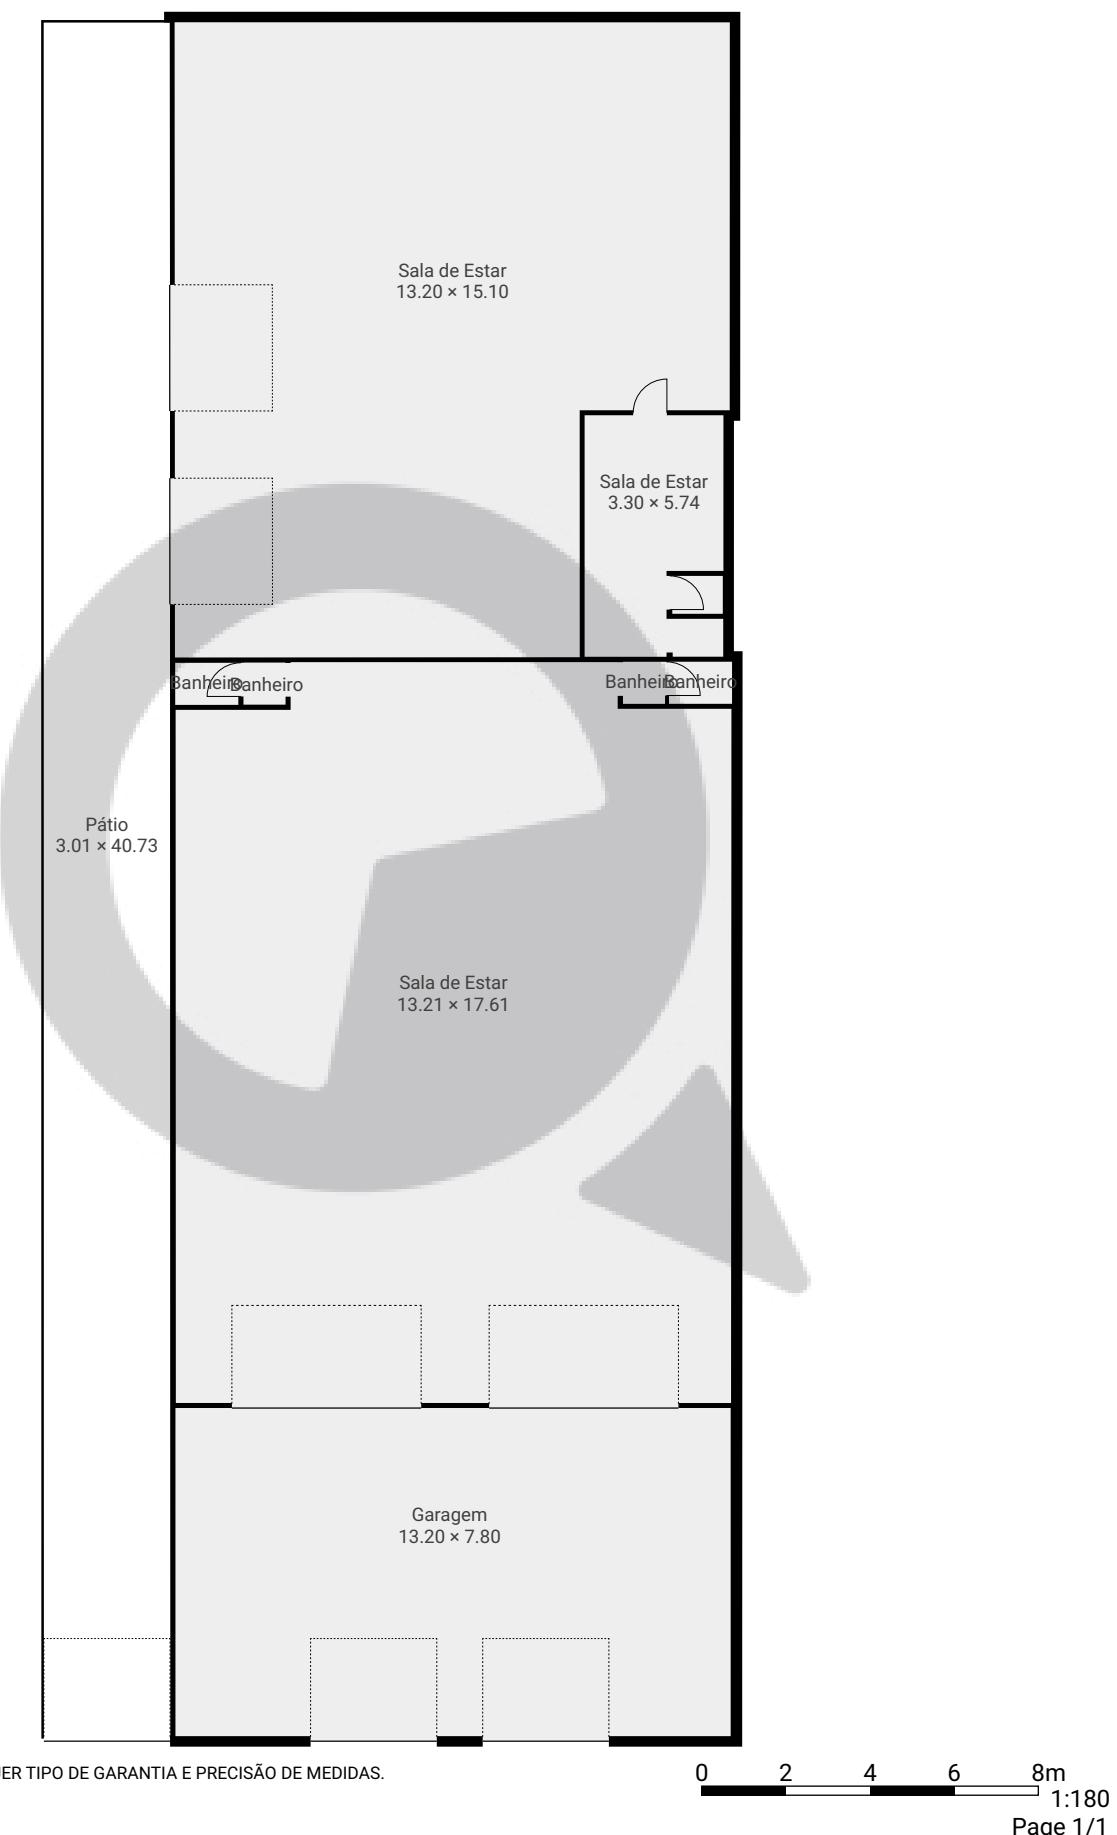

ESTA PLANTA É FORNECIDA SEM QUALQUER TIPO DE GARANTIA E PRECISÃO DE MEDIDAS.

0 2 4 6 8m  
1:180  
Page 1/1