


▼ Andar Térreo

ÁREA TOTAL: 84.15 m<sup>2</sup> • ÁREA DE MORADIA: 84.15 m<sup>2</sup> • CÔMODOS: 3

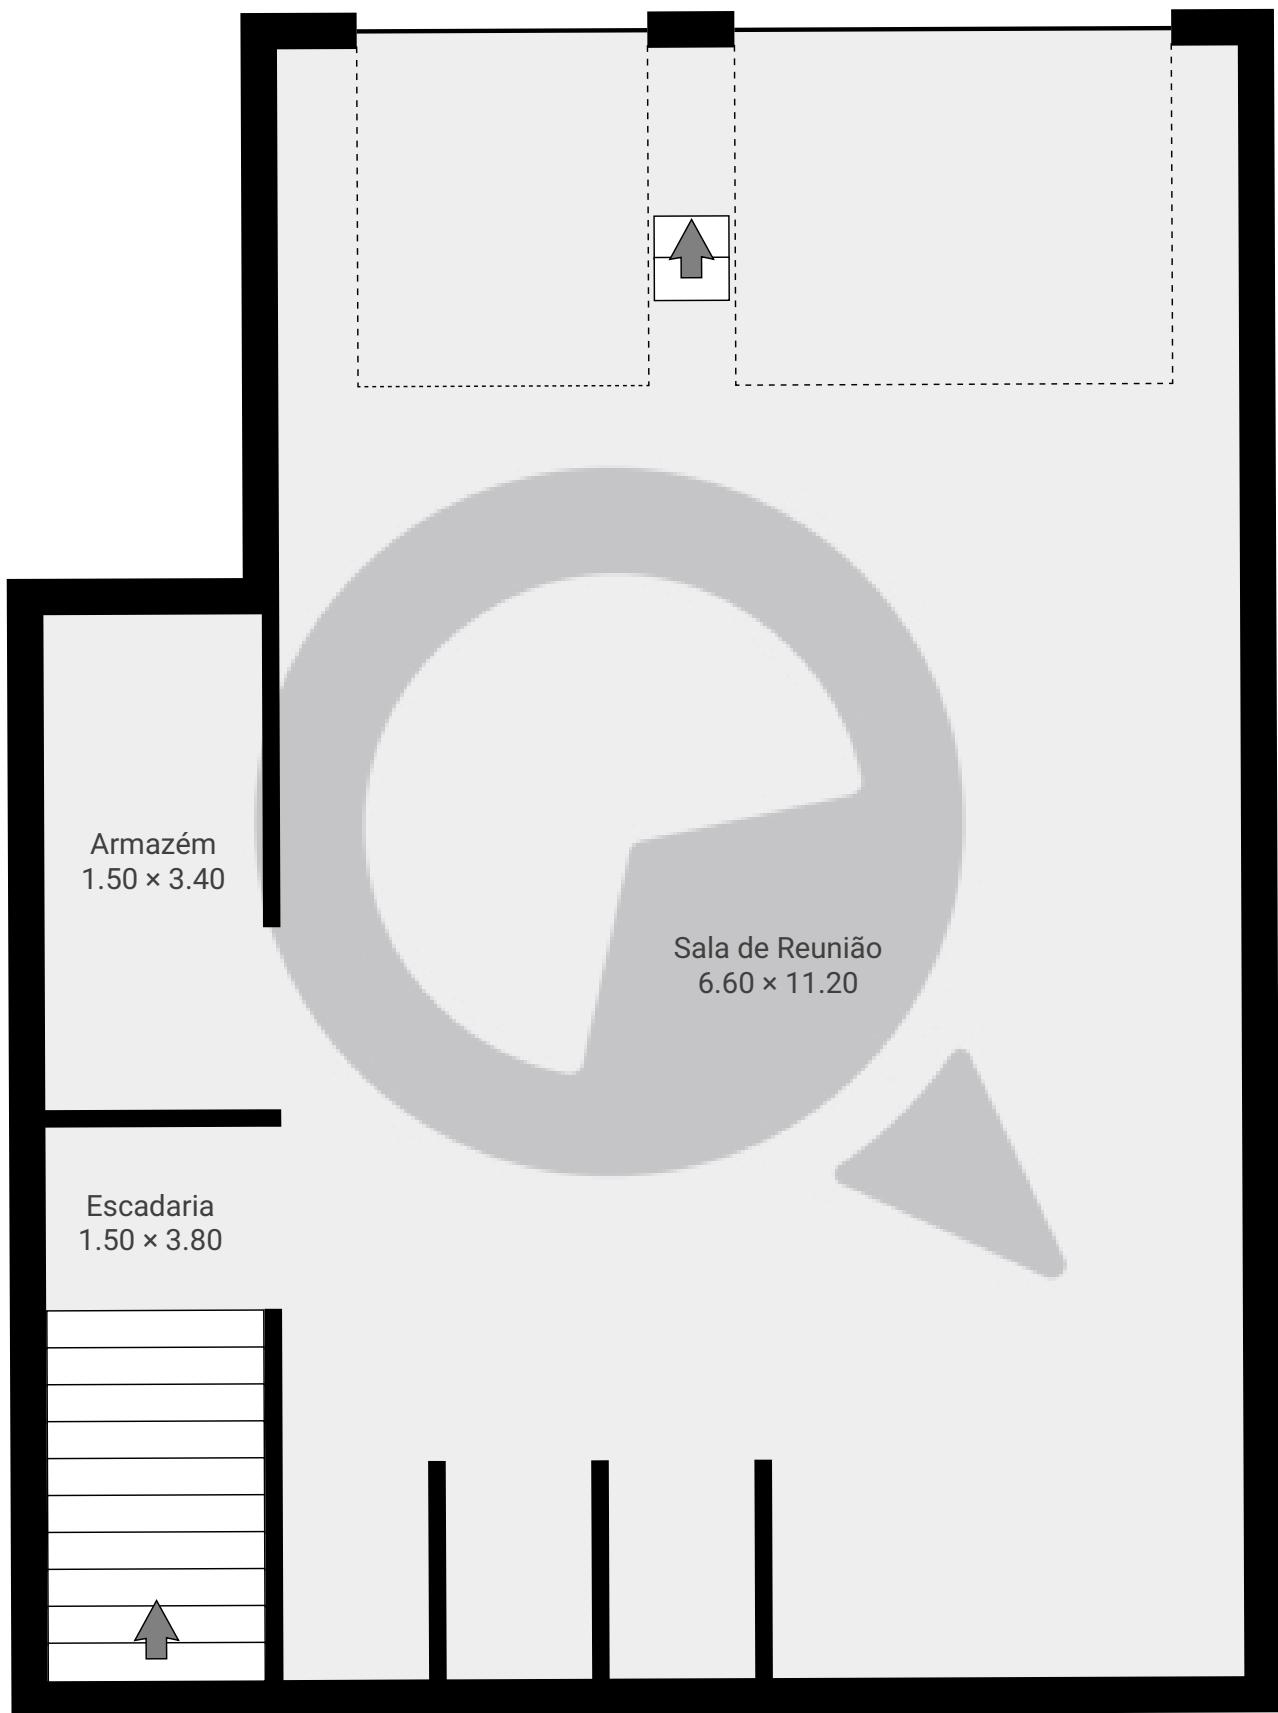

ESTA PLANTA É FORNECIDA SEM QUALQUER TIPO DE GARANTIA E PRECISÃO DE MEDIDAS.


0.0 0.5 1.0 1.5 2.0 2.5m

1:52

Page 1/2

▼ Andar térreo superior

ÁREA TOTAL: 51.13 m<sup>2</sup> • ÁREA DE MORADIA: 51.13 m<sup>2</sup> • CÔMODOS: 9

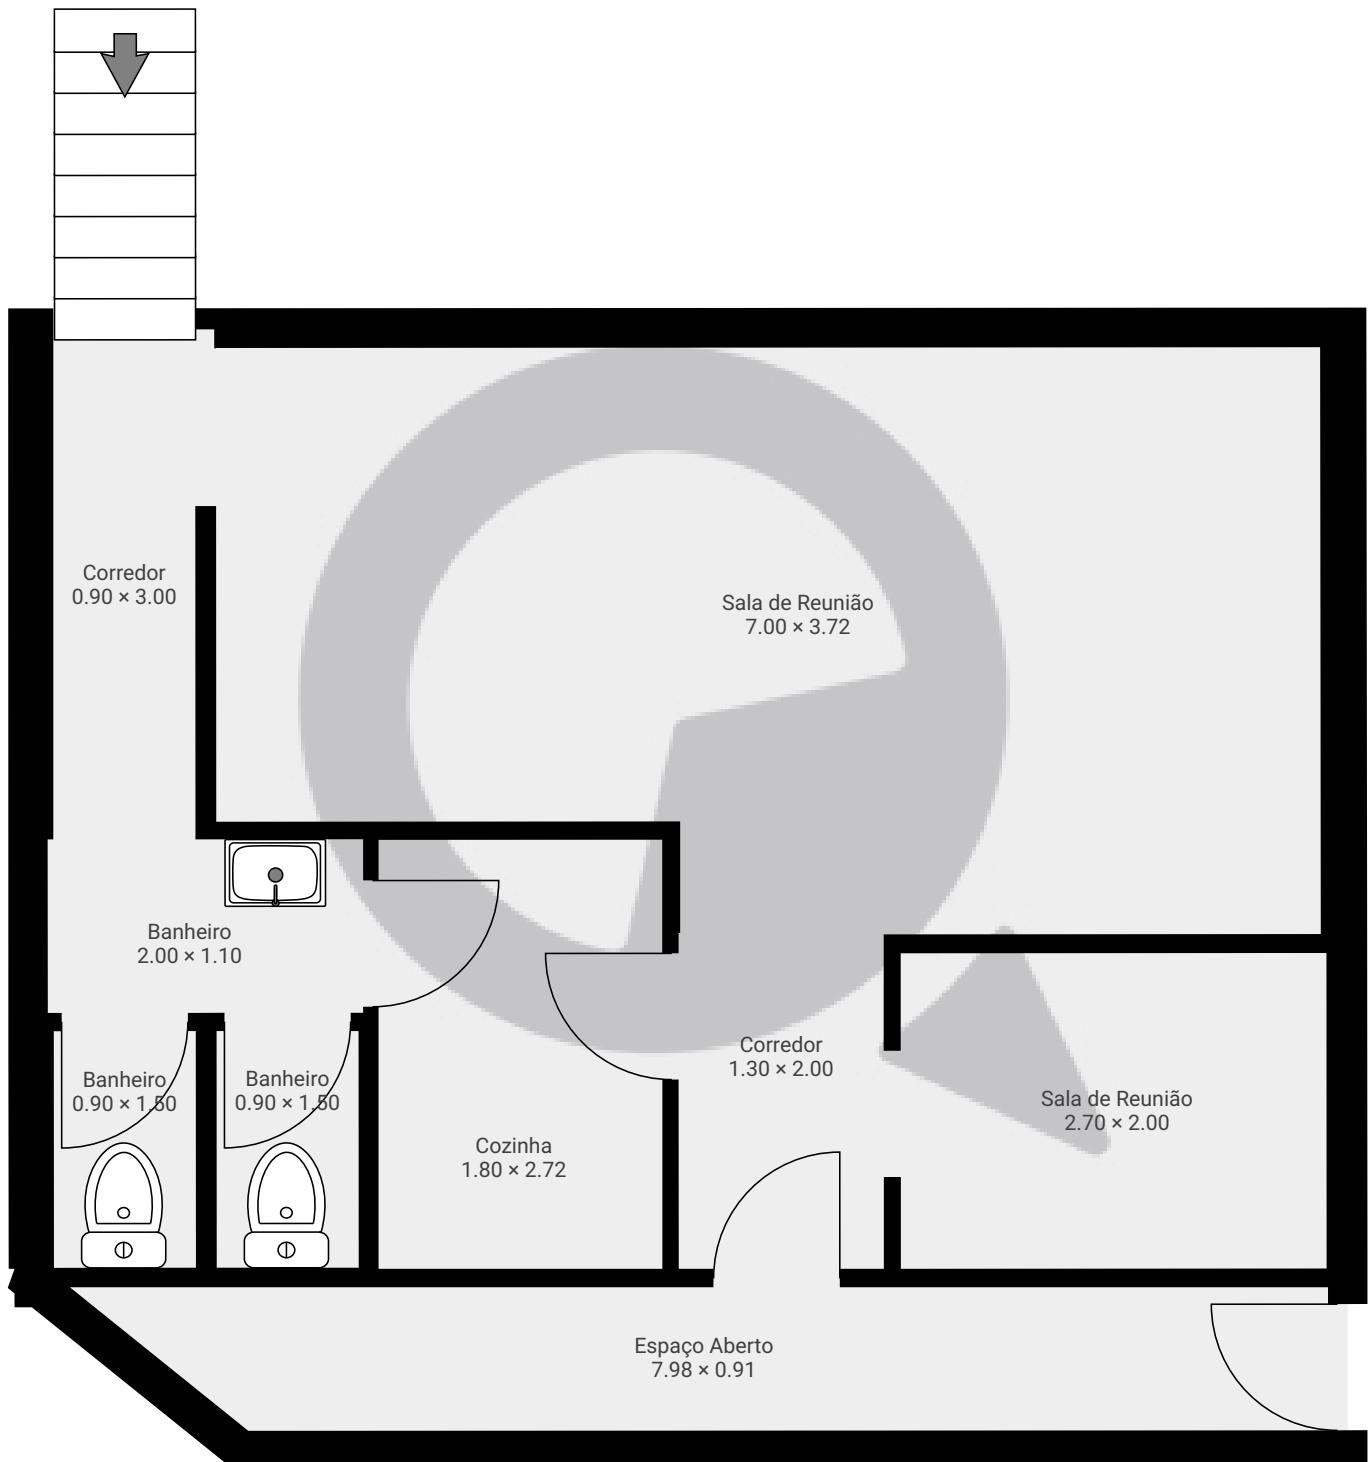

ESTA PLANTA É FORNECIDA SEM QUALQUER TIPO DE GARANTIA E PRECISÃO DE MEDIDAS.

0.0 0.5 1.0 1.5 2.0m  
1:48  
Page 2/2